


Przekrój podłużny

1. Opłytywanie z płyt gipsowo-kartonowych RIGIPS PRO (4PRO) typ A, Hydro typ H, Fire typ F, Fire+ typ DF, Fire+ Hydro typ DFH2
2. Profil sufitowy RIGIPS CD 60 ULTRASTIL - główny
3. Profil sufitowy RIGIPS CD 60 ULTRASTIL - nośny
4. Łącznik krzyżowy
5. Wieszak



Obiekt			
Lokalizacja			
Tytuł rys.	Wykonanie otworu w suficie bez wymagań przeciwpożarowych		
Data	Faza projektu	Skala	Nr. detalu
		1:2	5.70.01

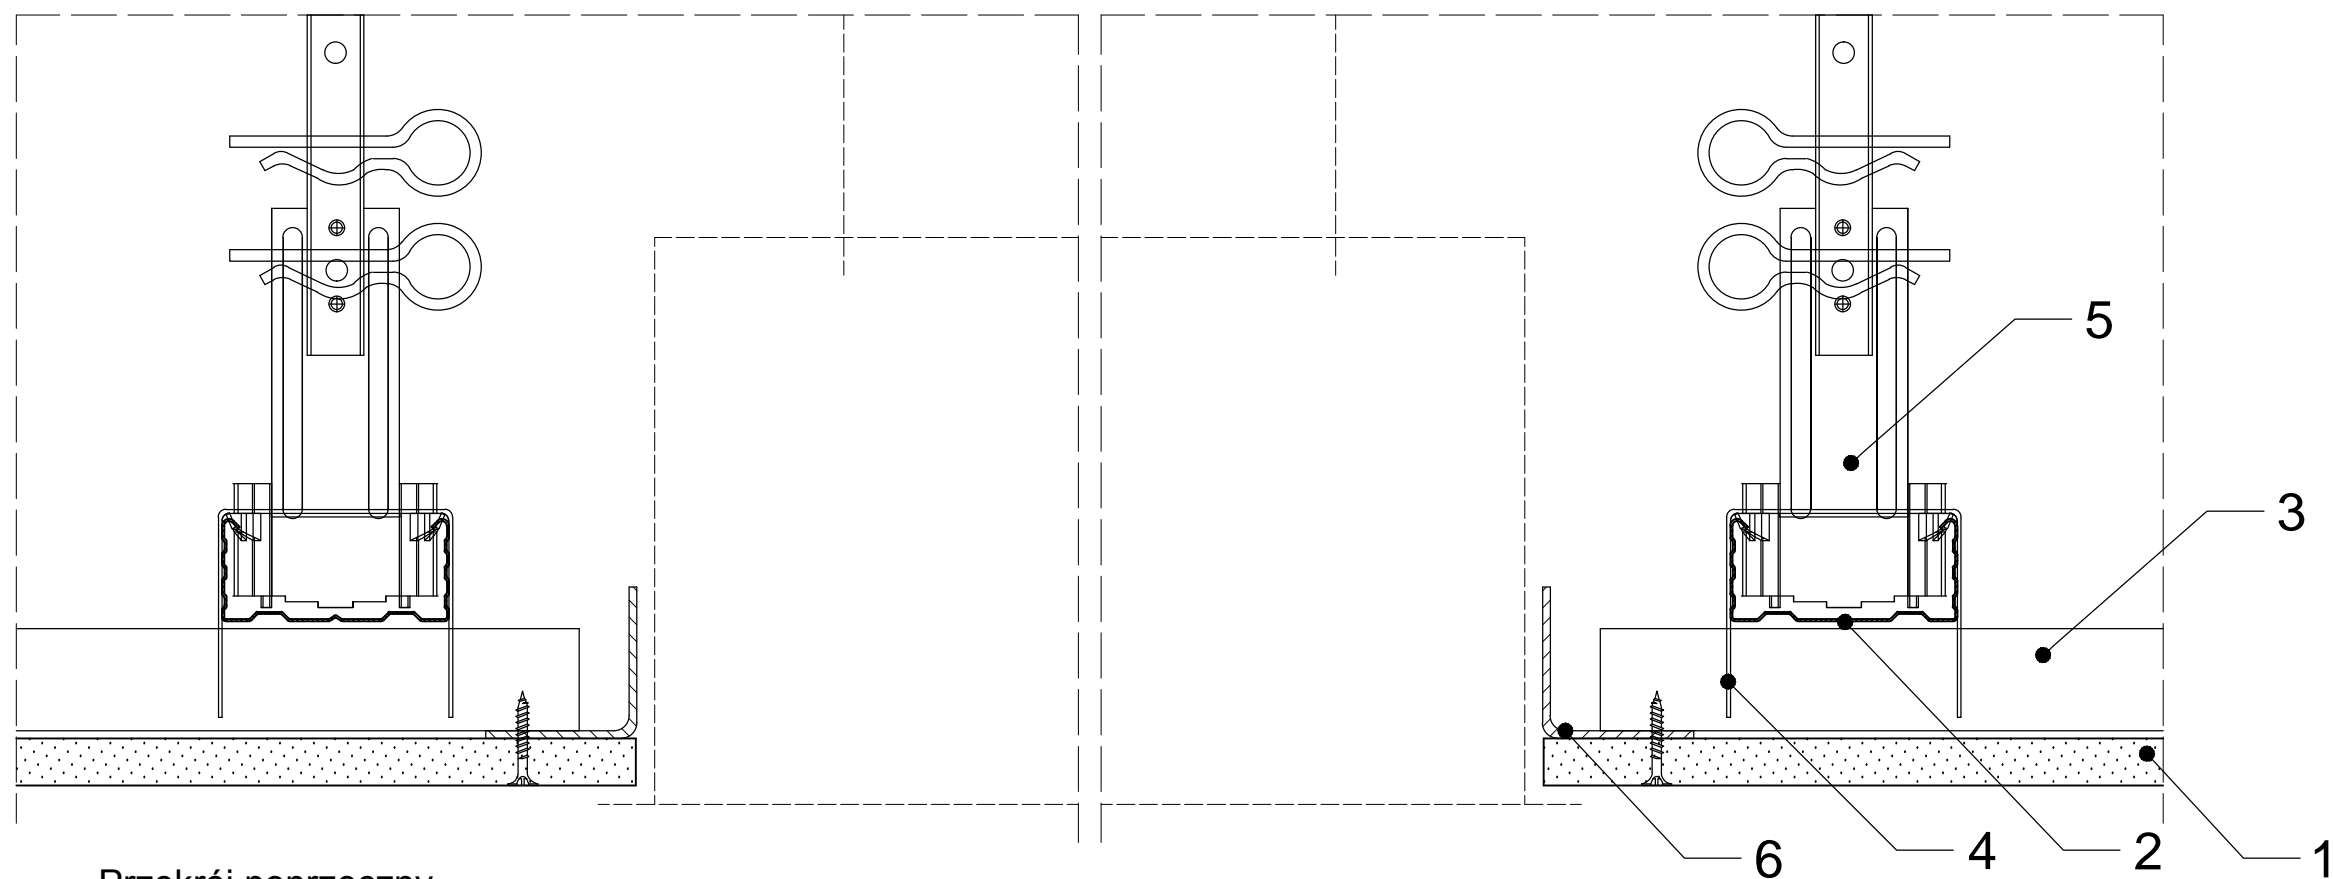

Przekrój poprzeczny

1. Opłytkowanie z płyt gipsowo-kartonowych RIGIPS PRO (4PRO) typ A, Hydro typ H, Fire typ F, Fire+ typ DF, Fire+ Hydro typ DFH2
2. Profil sufitowy RIGIPS CD 60 ULTRASTIL - główny
3. Profil sufitowy RIGIPS CD 60 ULTRASTIL - nośny
4. Łącznik krzyżowy
5. Wieszak
6. Kątownik 40/40



Obiekt			
Lokalizacja			
Tytuł rys.	Wykonanie otworu w suficie bez wymagań przeciwpożarowych		
Data	Faza projektu	Skala	Nr. detalu
		1:2	5.70.01