



Profil kryjący, niełączony  
z opłytowaniem

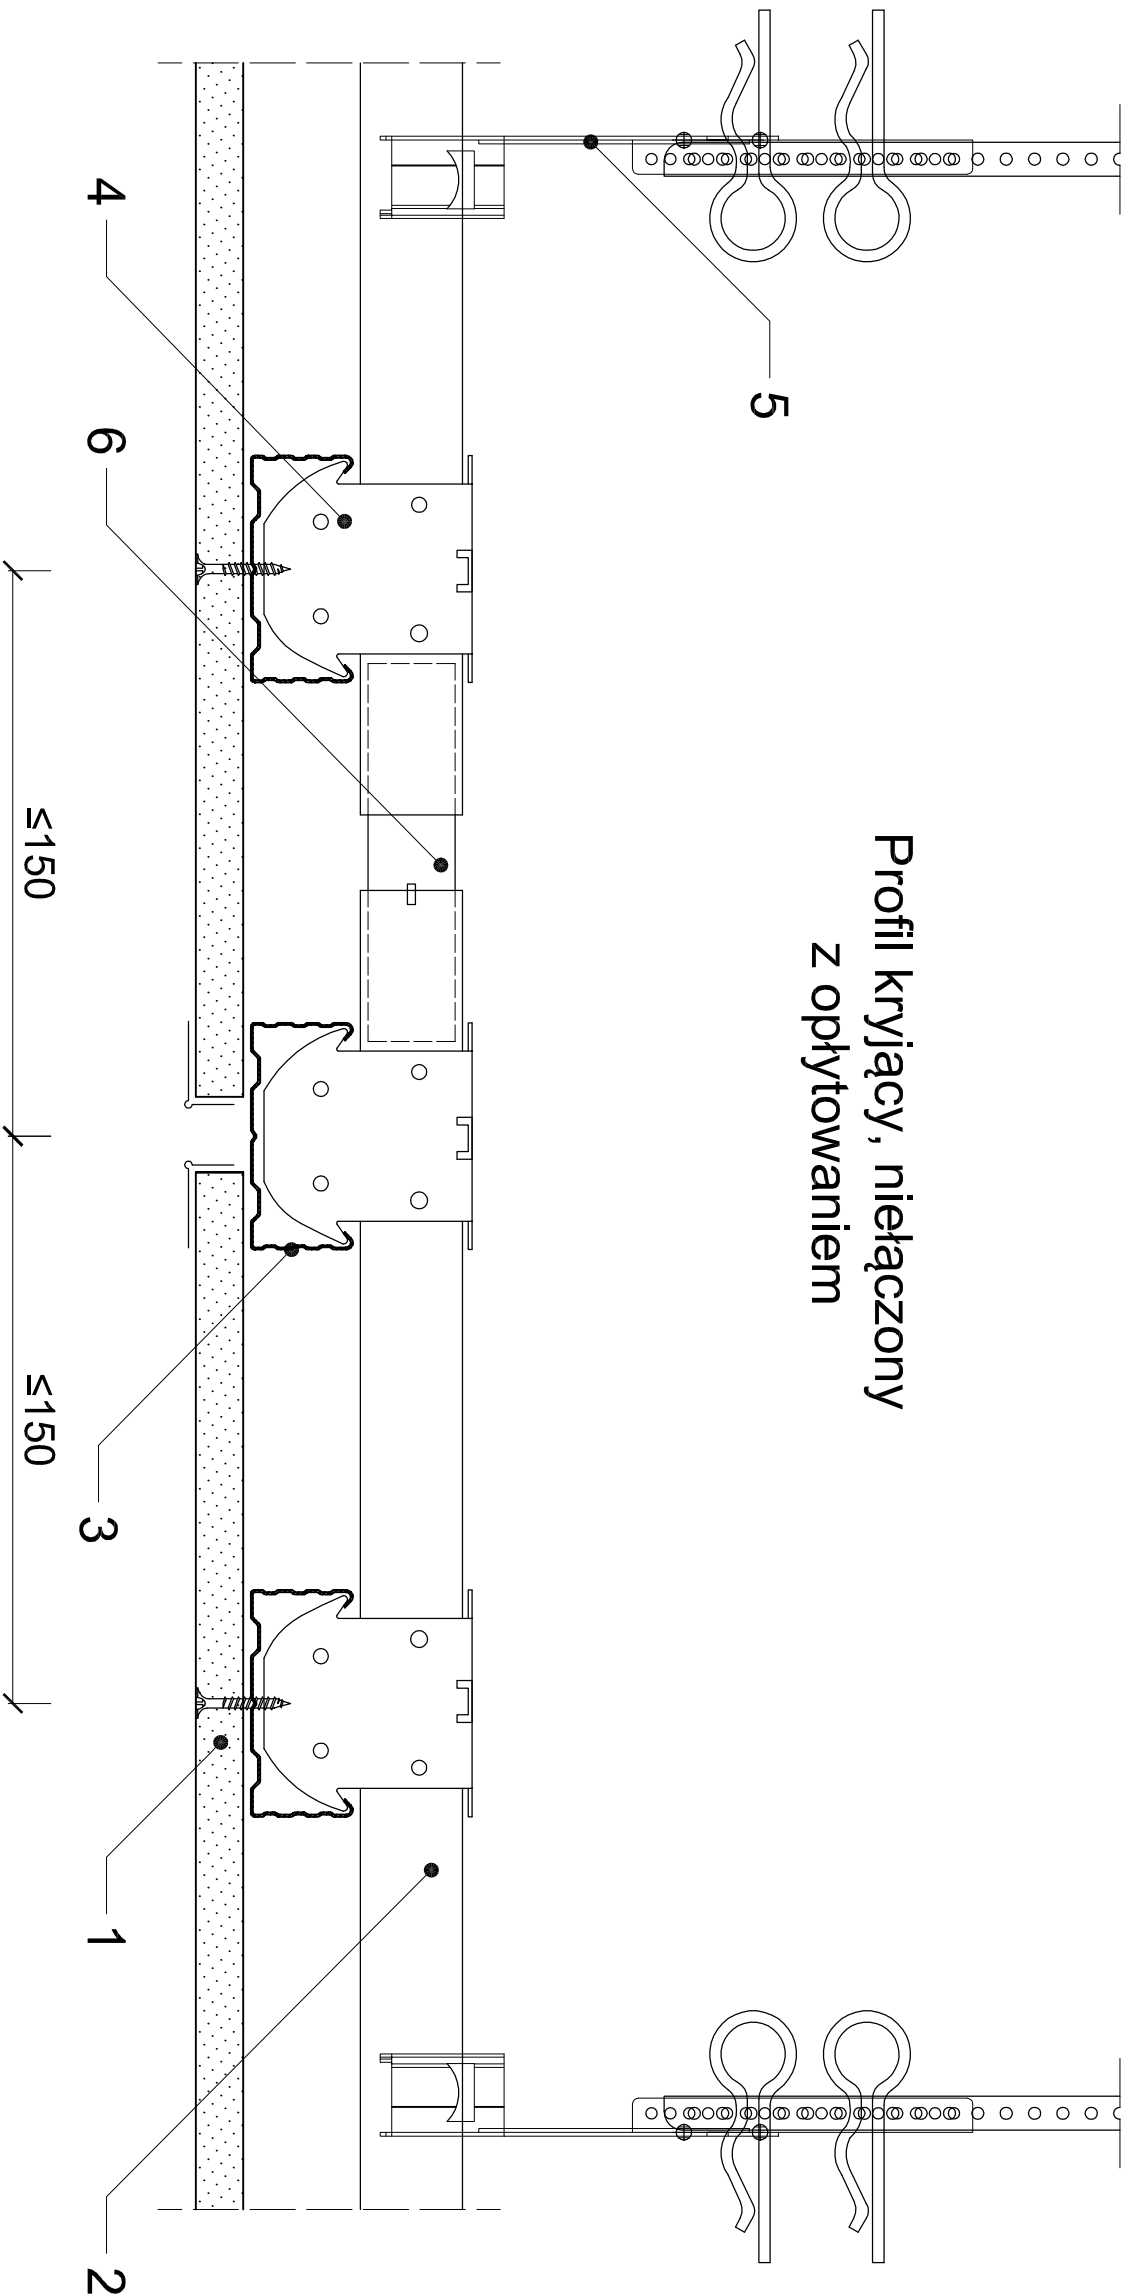

- 1. Opłytowanie z płyty gipsowo-kartonowej RIGIPS PRO (4PRO) typ A, Hydro typ H2, Fire typ F, Fire+ typ DF, Fire+ Hydro typ DFH2
- 2. Profil sufitowy RIGIPS CD 60 ULTRASTIL - główny
- 3. Profil sufitowy RIGIPS CD 60 ULTRASTIL - nośny
- 4. Łącznik krzyżowy
- 5. Wieszak
- 6. Łącznik wzdłużny do profilu CD 60

				
Obiekt				
Lokalizacja				
Tytuł rys.		Szczelina dyatacyjna w sufitach bez wymagań przeciwpożarowych		
Data		Faza projektu	Skala	Nr. detalu
			1:2	5.65.01