


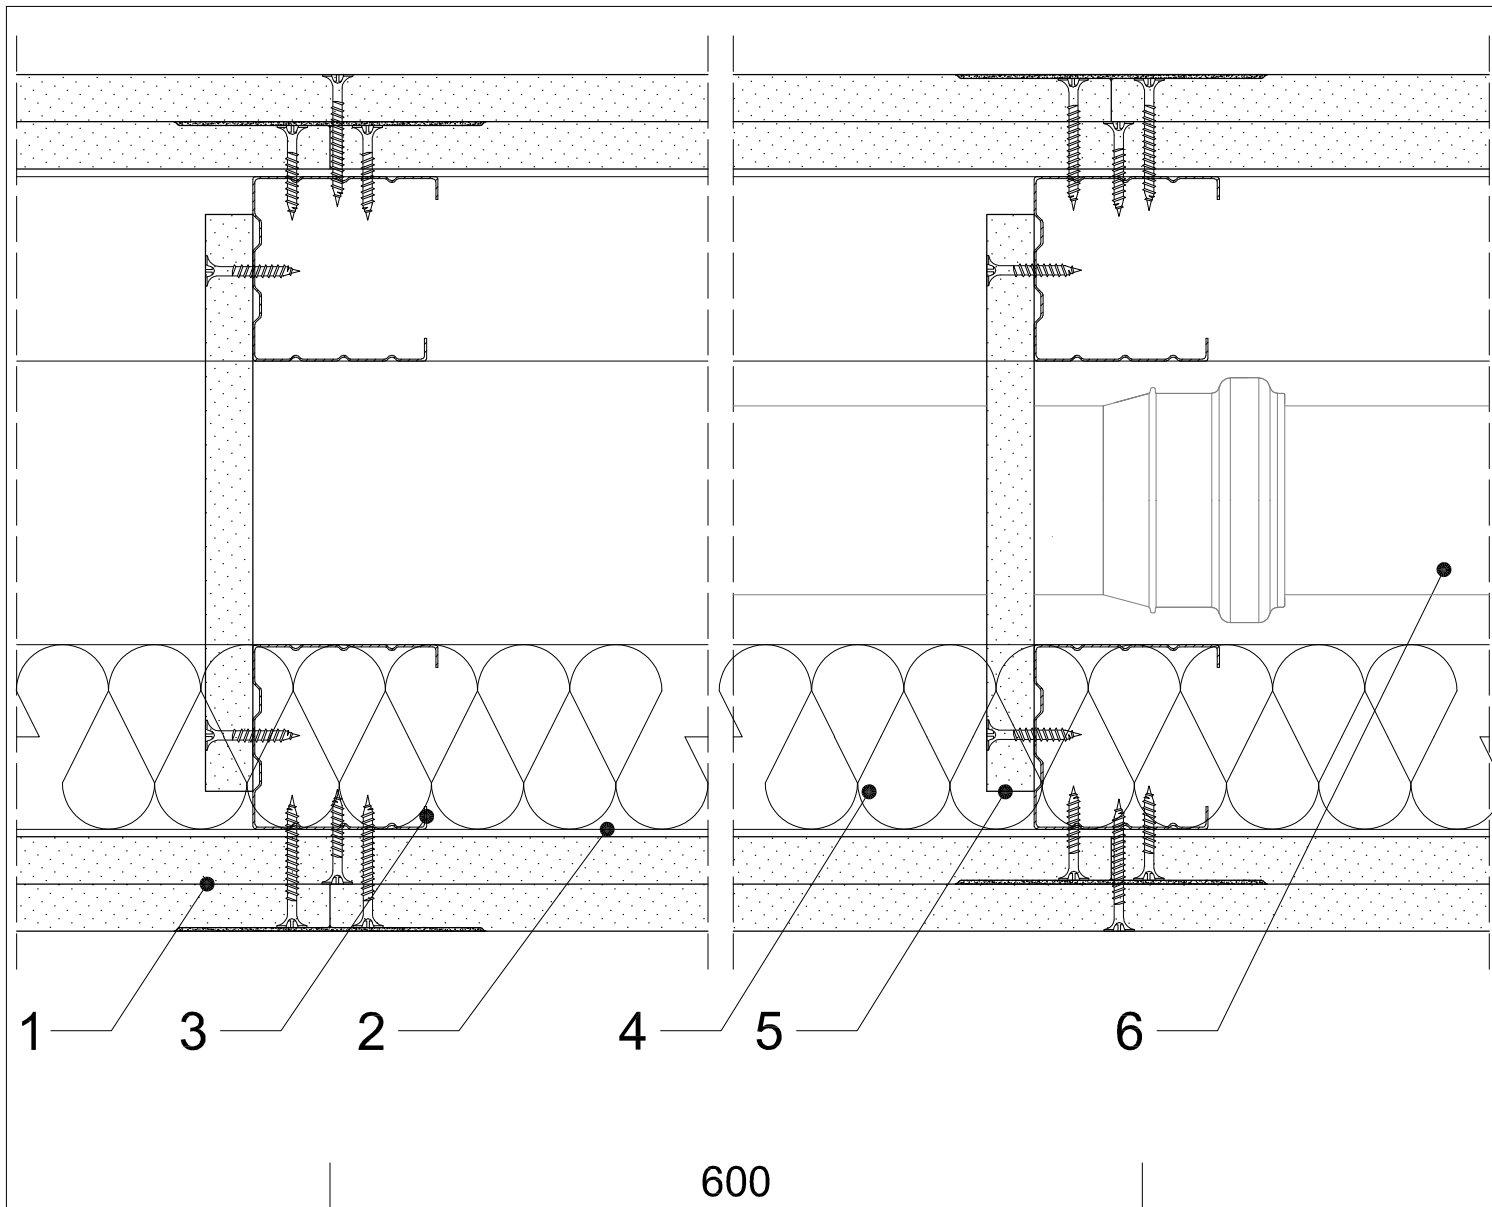

1. Płyta gipsowo-kartonowa RIGIPS PRO (4PRO) Hydro typ H2, Fire+ Hydro typ DFH2
2. Profil poziomy RIGIPS UW 50/75/100 ULTRASTIL HYDROPROFIL
3. Profil słupkowy RIGIPS CW 50/75/100 ULTRASTIL HYDROPROFIL
4. Wypełnienie z wełny mineralnej szklanej lub skalnej
5. Przewiązka z płyty gipsowo-kartonowej RIGIPS PRO Hydro typ H2, Fire+ Hydro typ DFH2
6. Przestrzeń na prowadzenie instalacji



Saint-Gobain Construction Products Polska Sp. z o.o.
 Biuro Rigips w Warszawie
 ul. Cybernetyki 9, 02-677 Warszawa
 Tel. +48 22 257 14 57 lub 8
 Dział Techniczny: 801 328 788
 E-mail: doradcytechniczni@saing-gobain.com
 www.rigips.pl
 BDO 000006702

Obiekt:

Lokalizacja:

Tytuł rysunku:

Ściana działowa RIGIPS do prowadzenia instalacji sanitarnych,
 o podwójnej konstrukcji nośnej RIGIPS 3.41.04

Data:

22.05.2020

Skala:

1:2

Nr detalu:

5.50.10

Opracował: