
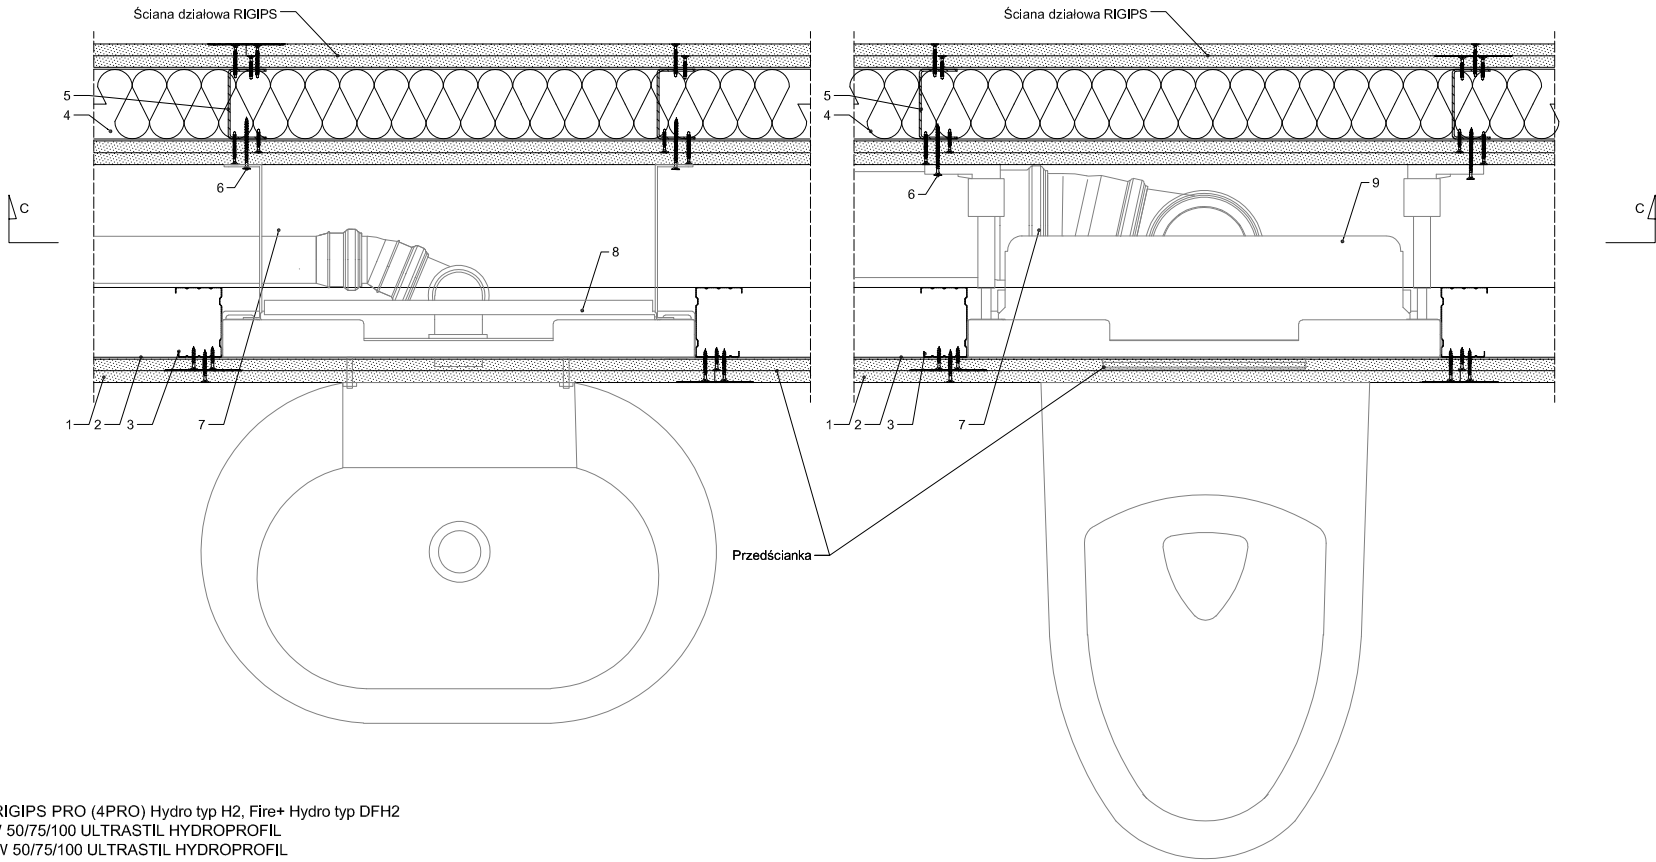


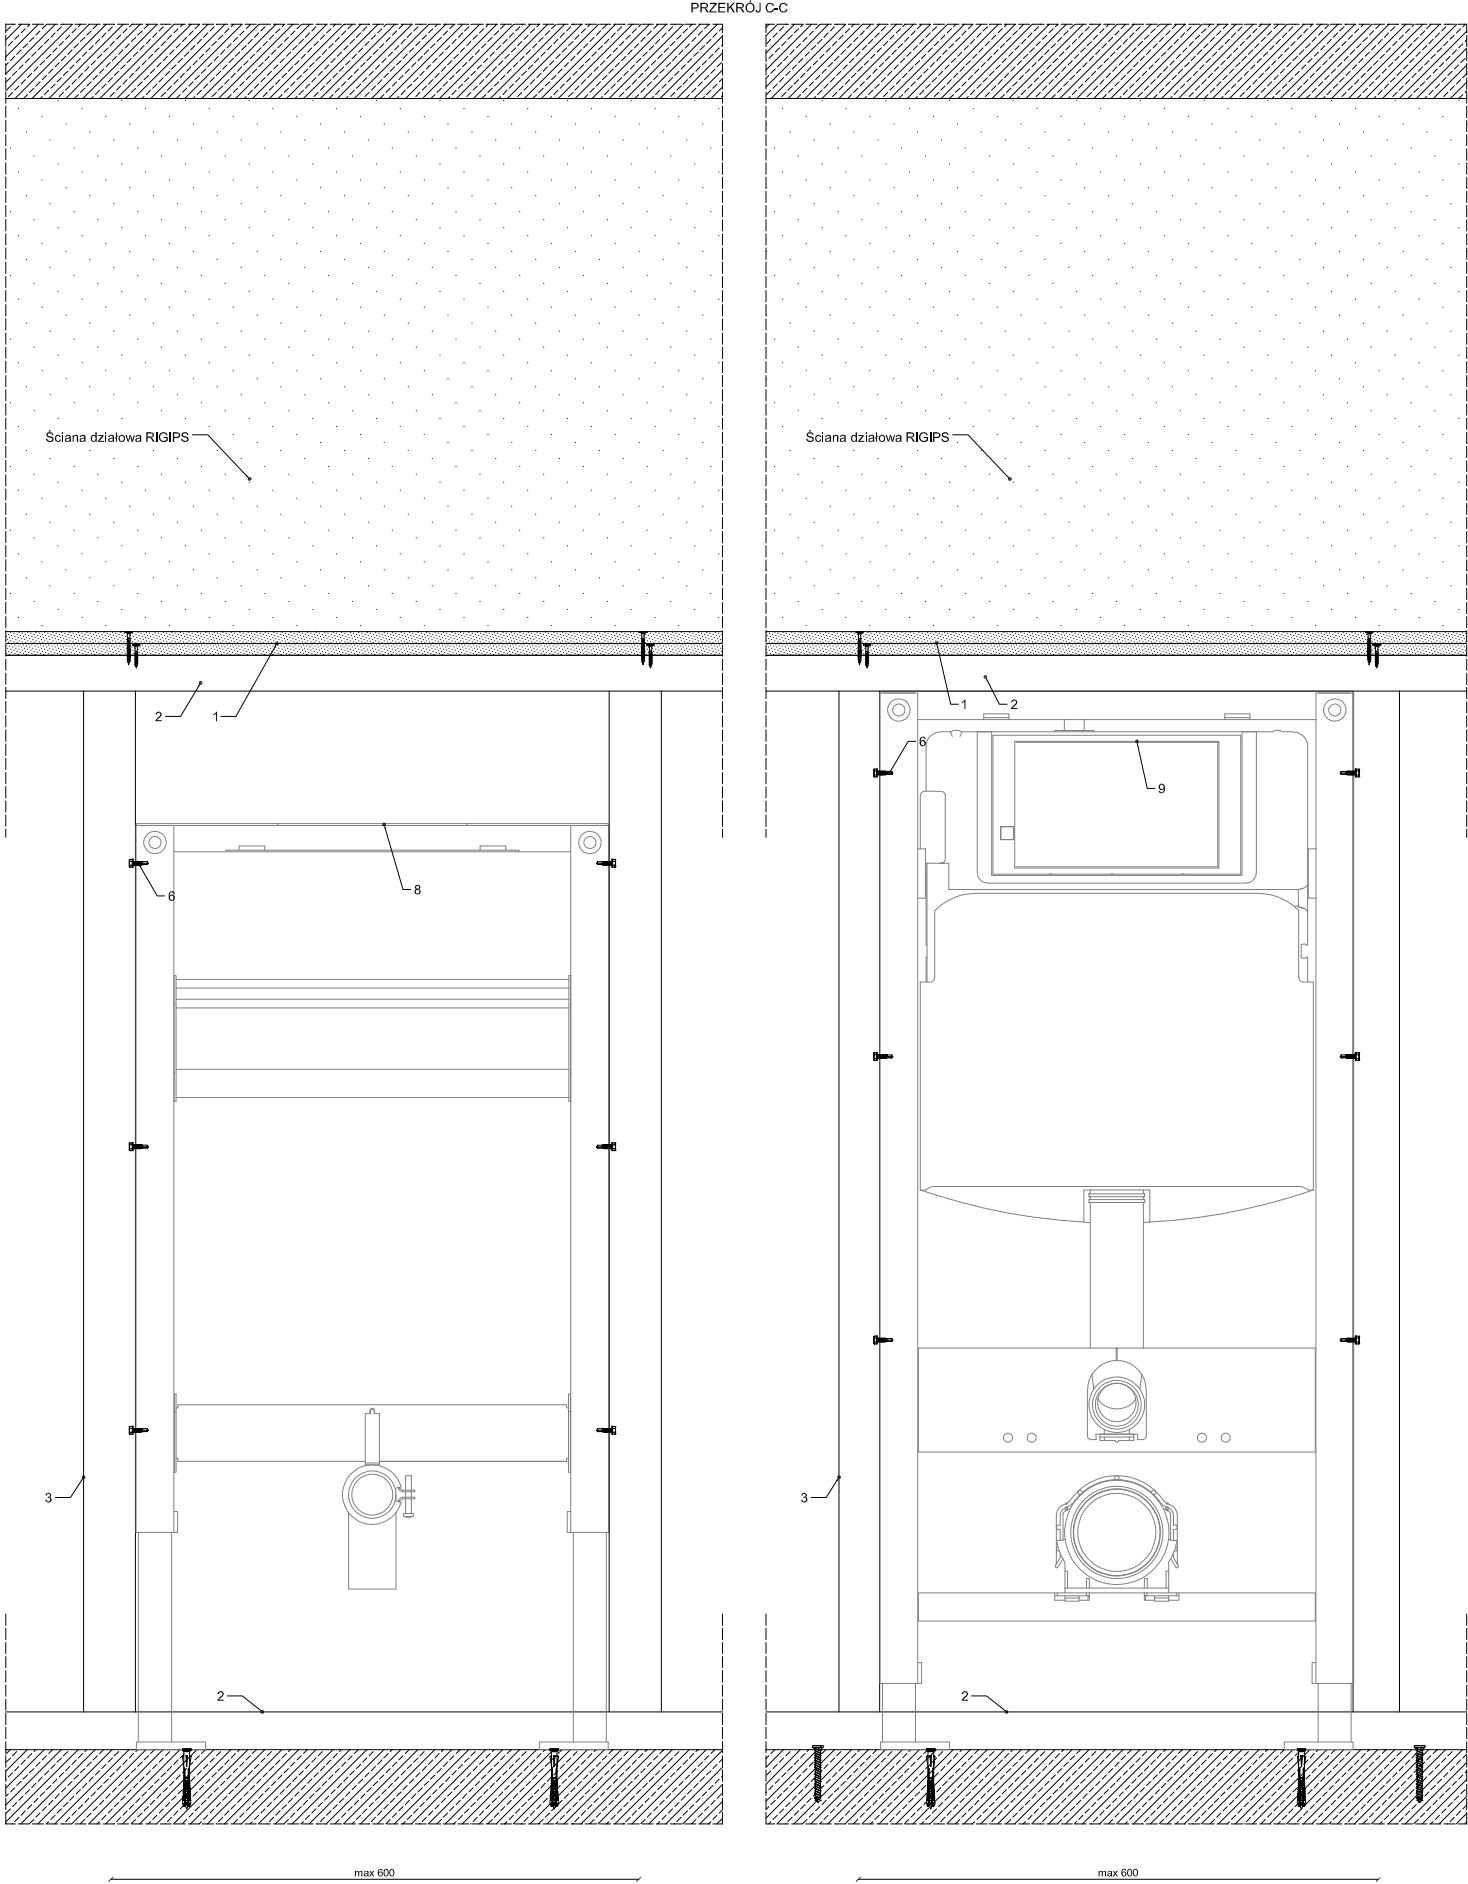

1. Płyta gipsowo-kartonowa RIGIPS PRO (4PRO) Hydro typ H2, Fire+ Hydro typ DFH2
2. Profil poziomy RIGIPS UW 50/75/100 ULTRASTIL HYDROPROFIL
3. Profil słupkowy RIGIPS CW 50/75/100 ULTRASTIL HYDROPROFIL
4. Wypełnienie z wełny mineralnej szklanej lub skalnej
5. Profil słupkowy RIGIPS UA 75/100
6. Błachochwyt
7. Przestrzeń na prowadzenie instalacji
8. Przykładowy stelaż do umywalki lub pisuarów mocowany do ściany działowej, o konstrukcji z profilu UA
9. Przykładowy stelaż muszli ustępowej mocowany do ściany działowej, o konstrukcji z profilu UA

UWAGA:
Armaturę sanitarną należy mocować do stelaży systemowych (zabezpieczonych antykorozyjnie).

Stelaże należy montować do profili słupkowych CW lub ościeżnicowych UA, każdorazowo sposób montażu stelaży należy przeprowadzić zgodnie z wytycznymi producenta stelaży.

Decyzja o stosowaniu profili słupkowych CW lub UA powinna być każdorazowo podjęta indywidualnie w zależności od ilości armatury oraz obciążenia.



Saint-Gobain Construction Products Polska Sp. z o.o.
Biuro Rigips w Warszawie
ul. Cybernetyki 9, 02-677 Warszawa
Tel. +48 22 257 14 57 lub 8
Dział Techniczny: 801 328 788
E-mail: doradcytechniczni@saint-gobain.com
www.rigips.pl
BDO 000006702

Oblekt:			
Lokalizacja:			
Tytuł rysunku: Sposób montażu przykładowych stelaży sanitarnych w przedściance mocowanych do ściany działowej RIGIPS z konstrukcją wzmocnioną profilami UA - widok			
Data:	Skala:	Nr detalu:	Opracował:
22.05.2020	1:8	5.50.12	