



Przekrój podłużny

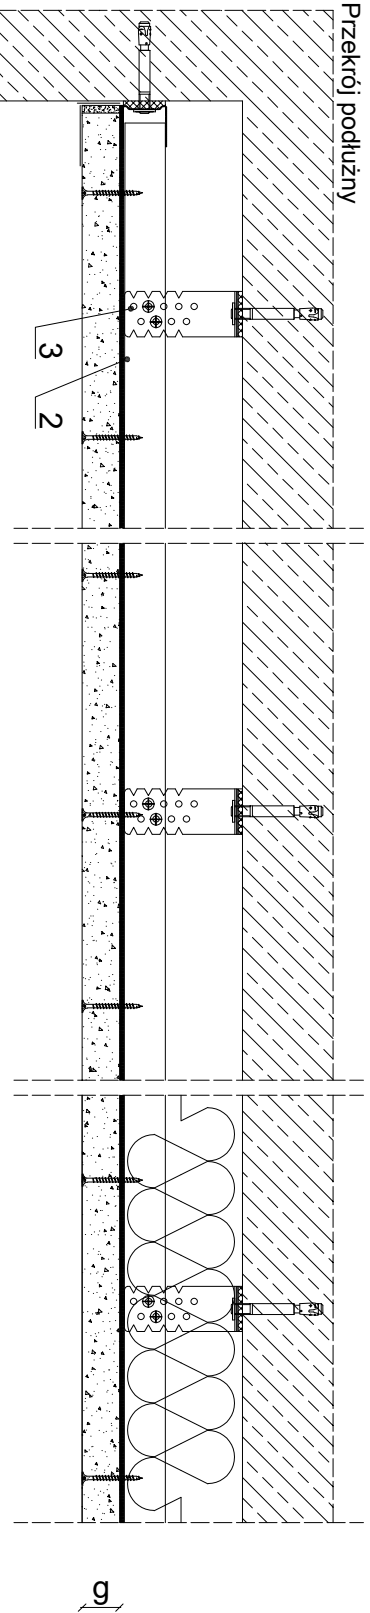

Przekrój poprzeczny

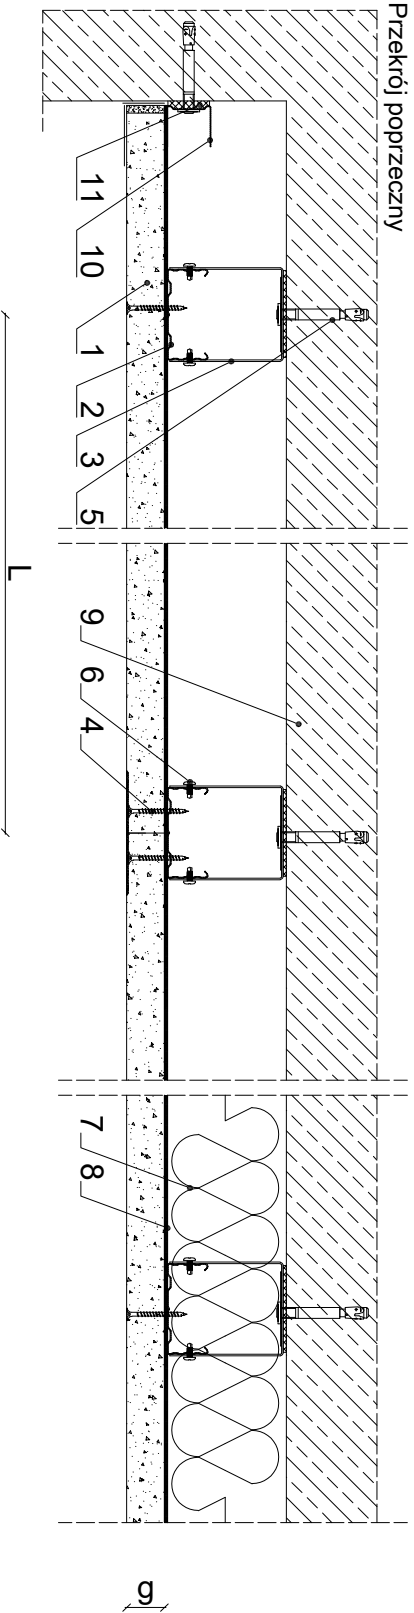

L - rozstaw profili:

- 400 mm dla zabezpieczeń ogniochronnych z płyt RIGIPS GLASROC F (Ridurif) o grubości 10; 12,5; 15 i 20 mm
 - 300 mm dla zabezpieczeń ogniochronnych z płyt RIGIPS GLASROC F (Ridurif) o grubości 25 i 30 mm
- g - grubość zabezpieczenia ogniochronnego*

1. Zabezpieczenie ogniochronne z płyt GLASROC F (Ridurit)
2. Profil RIGIPS CD60 ULTRASTIL
3. Uchwyty profili nośnych RIGIPS ES w odstępach co ≤ 500 mm
4. Wkręty RIDURIT lub TN w odstępach co 150 mm
5. Dylbe stalowe lub wkręty do betonu w odstępach co ≤ 500 mm
6. Wkręt 3,9 x 11 (pchełka)
7. Wełna mineralna szklana lub skalna np. ISOVER (opcjonalnie)
8. Paroizolacja (opcjonalnie)
9. Strop lub ściana żelbetowa
10. Profil UD 30 ULTRASTIL
11. Taśma uszczelniająca piankowa RIGIPS szer. 30 mm

*Klasyfikacja ogniowa ITB 00785/17/R328NZP



Saint-Gobain Construction Products Polska Sp. z o.o.
 Biuro RIGPS w Warszawie
 ul. Cybempskiej 9, 02-677 Warszawa
 Biuro Doradztwa Technicznego: 800 163 121
 E-mail: doradcy.techniczni@saint-gobain.com
 rigps.pl
 BDO 0000066702

Obiekt:			
Lokalizacja:			
Tytuł rysunku:	Zabezpieczenie ogniochronne stropów ścian żelbetonowych RIGIPS 6,40,20		
Data:	Skala:	Nr. detalu:	Opracował:
	1:5	6.40.23	