

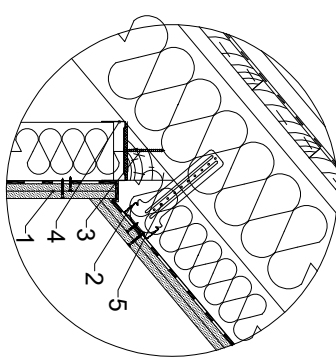


Dachówka
Łaty i kontrłaty
Folia wstępnego krycia
Pełne deskowanie / płytowanie z płyt OSB
uszczelnia wentylacyjna
Membrana wysokoparoprzepuszczalna ISOVER® (opcjonalnie)
Wełna mineralna szklana ISOVER®
Paroizolacja ISOVER
Płyta gipsowo-kartonowa RIGIPS PRO (4PRO) gr. 2x12,5 mm

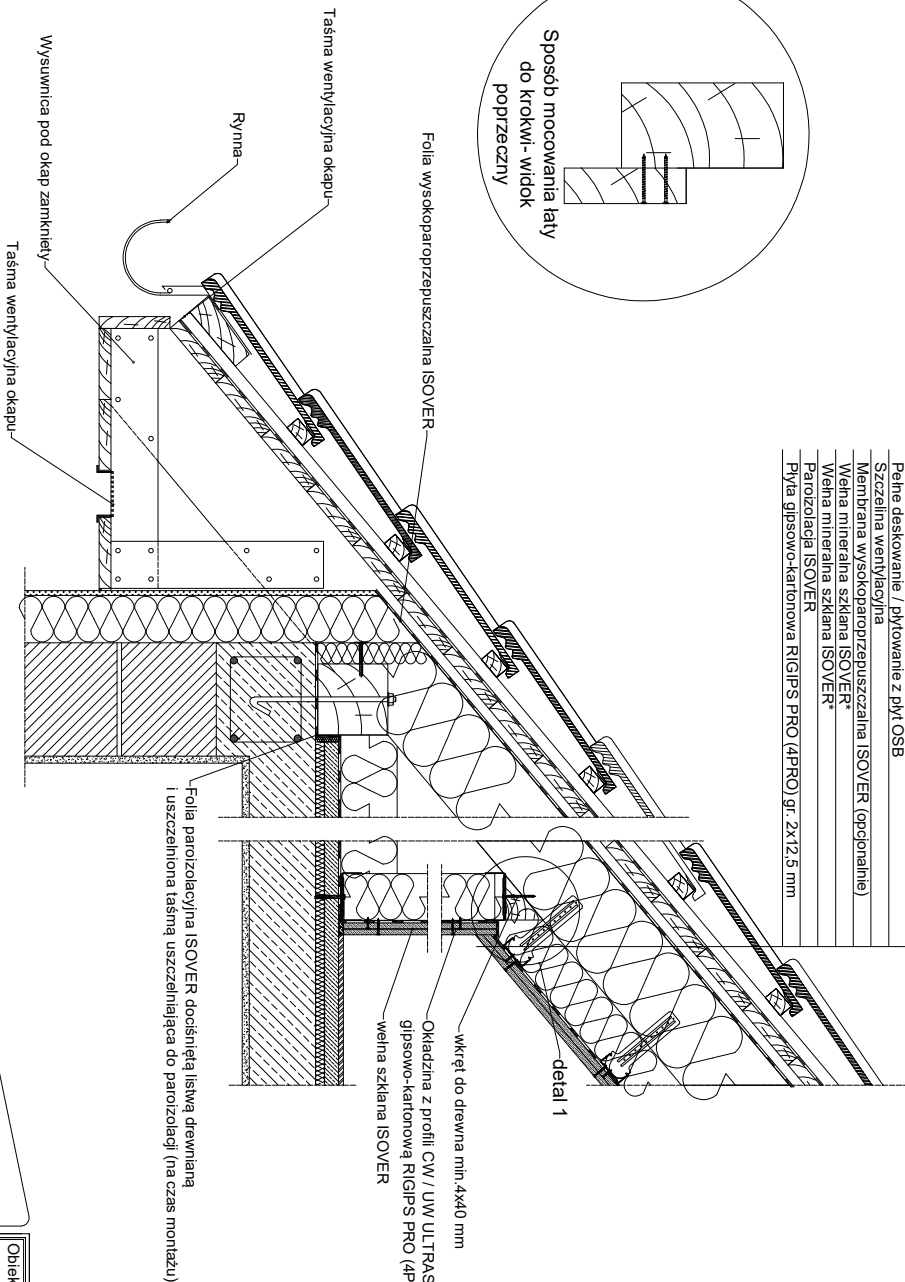

1. Płyta gipsowo-kartonowa RIGIPS PRO (4PRO) gr. 2x12,5 mm
2. Profil Rigips CD 60 ULTRASTIL
3. Wkręt do drewna min. 4x40 mm
4. Profil Rigips UW ULTRASTIL
5. Wieszak do poddaszy RIGIPS

\* Grubość wełny dobrać z uwzględnieniem wymagań U<sub>c</sub>.

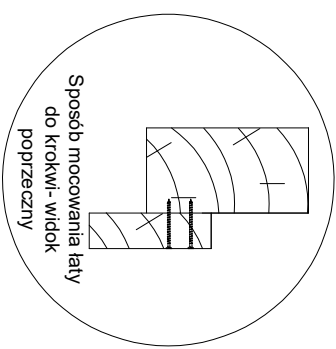

Saint-Gobain Construction Products Polska Sp. z o.o.  
 Biuro RIGIPS w Warszawie  
 ul. Cybiny 9, 02-677 Warszawa  
 Biuro Doradztwa Technicznego: 800 163 121  
 E-mail: doradcy.techniczny@saint-gobain.com  
 rigips.pl  
 BDO 000006702

Obiekt:		
Lokalizacja:		
Tytuł rysunku: Poddasze bez ścianki kolankowej, przestrzeń za ścianką niewykorzystaną.		
Data:	Skala: 1:16	Nr detalu: 5.92.15
		Opracował: