



Dachówka
Łaty i kontrłaty
Folia wstępnego krycia
Pełne deskowanie / pływanie z płyt OSB
Szczelna wentylacyjna
Membrana wysokoparopruszczalna ISOVER (opcjonalnie)
Wełna mineralna szklana ISOVER*
Paroizolacja ISOVER
Płyta gipsowo-kartonowa RIGIPS PRO (4PRO) gr. 2x12,5 mm

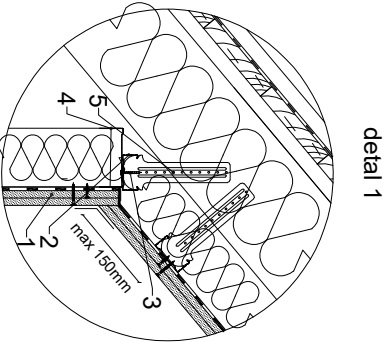

1. Płyta gipsowo-kartonowa Rigips PRO (4PRO) gr 2x12,5mm
2. Profil RIGIPS CD 60 UL TRASTIL
3. Wkręt RIGIPS TN
4. Profil RIGIPS UW UL TRASTIL
5. Wieszak do poddaszy RIGIPS

\* Grubość wełny dobrać z uwzględnieniem wymagań Uc.

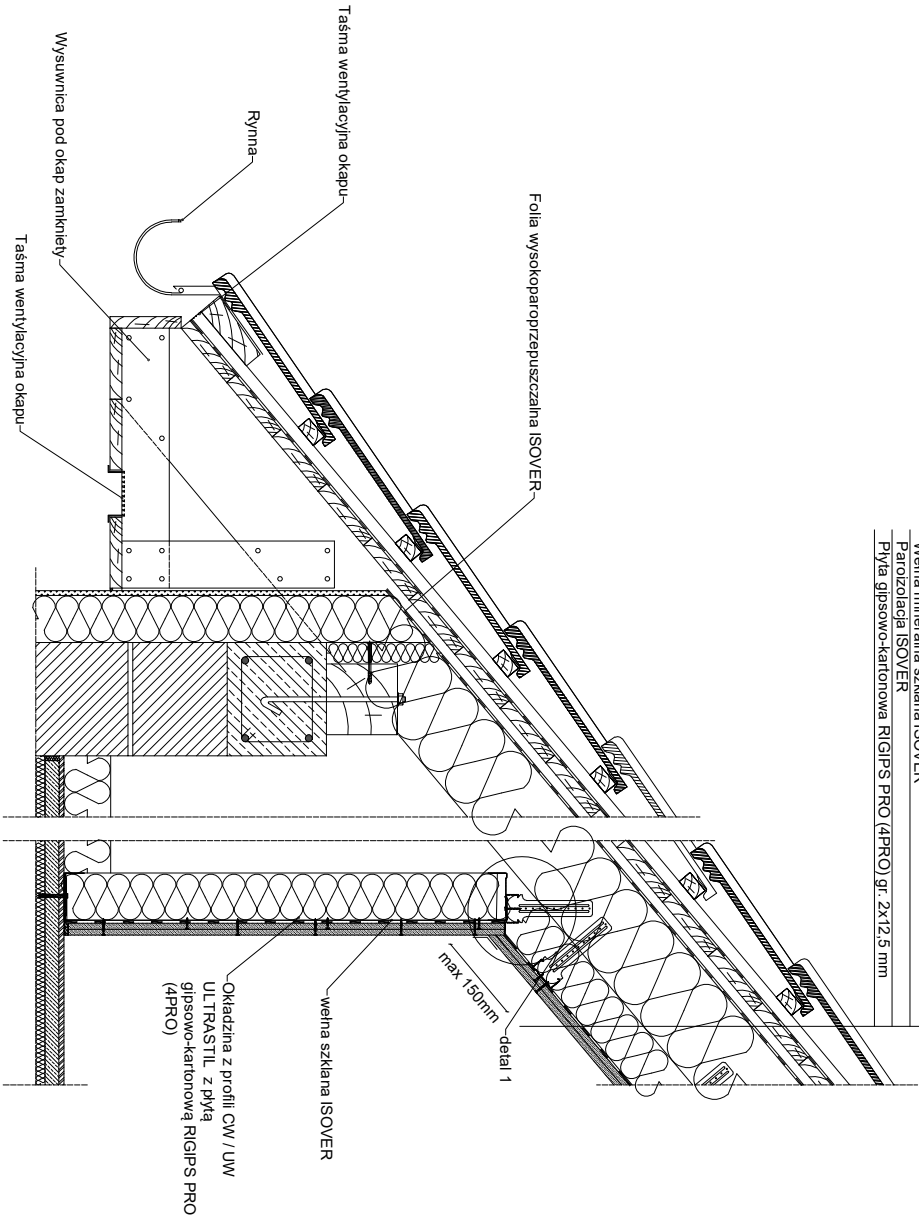

Saint-Gobain Construction Products Polska Sp. z o.o.  
 Biuro RIGIPS w Warszawie  
 ul. Cybinyki 9, 02-677 Warszawa  
 Biuro Doradztwa Technicznego: 800 163 121  
 E-mail: doradcy.techniczni@saint-gobain.com  
 rigips.pl  
 BDO 000006702

Obiekt:	
Lokalizacja:	
Tytuł rysunku:	Poddasze z ocieploną ścianą kolankową.
Data:	Skala: 1:16
	Nr detalu: 5.92.21
	Opracował: