


1. Profil RIGIPS CD 60 ULTRASTIL
2. Uchwyt RIGIPS ES do profilu CD 60
3. Wkręt RIGIPS "pchełka" 3,9x11mm
4. Płyta gipsowo-kartonowa RIGIPS PRO (4PRO) gr. 1x12,5 mm
5. Wkręt RIGIPS TN 25 co 150mm
6. Masa szpachlowa wykończeniowa RIGIPS: Premium Light, ProMix Finish Plus, Q2-Q3 Kończy, GOTOWA Q2-Q3 Kończy lub SUPER

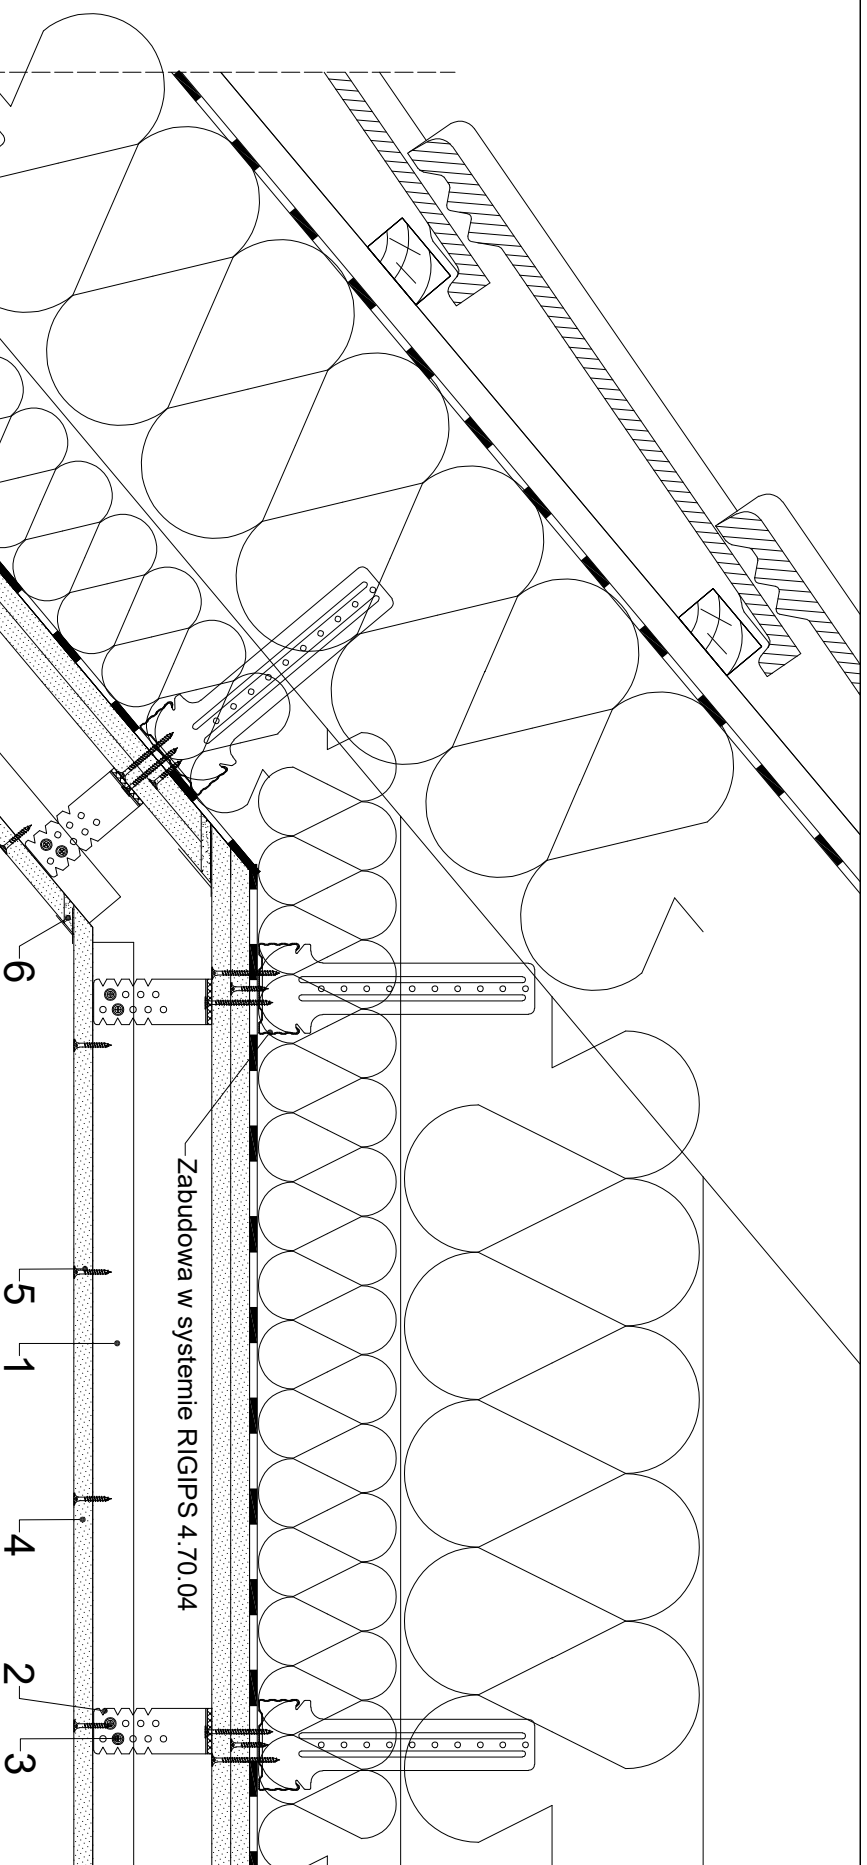

Saint-Gobain Construction Products Polska Sp. z o.o.
 Biuro RIGIPS w Warszawie
 ul. Cyberekulki 9, 02-677 Warszawa
 Biuro Doradztwa Technicznego: 800 163 121
 E-mail: doradcy.techniczny@saint-gobain.com
 rigips.pl
 BDO 000006702

Obiekt:

Lokalizacja:

Tytuł rysunku:

Zabudowa poddasza (Wykonanie przestrzeni instalacyjnej)

Data:

Skala:

1:5

Nr detalu:

5.92.27

Opracował: