


# Profil kryjący, nietączony z opłytowaniem

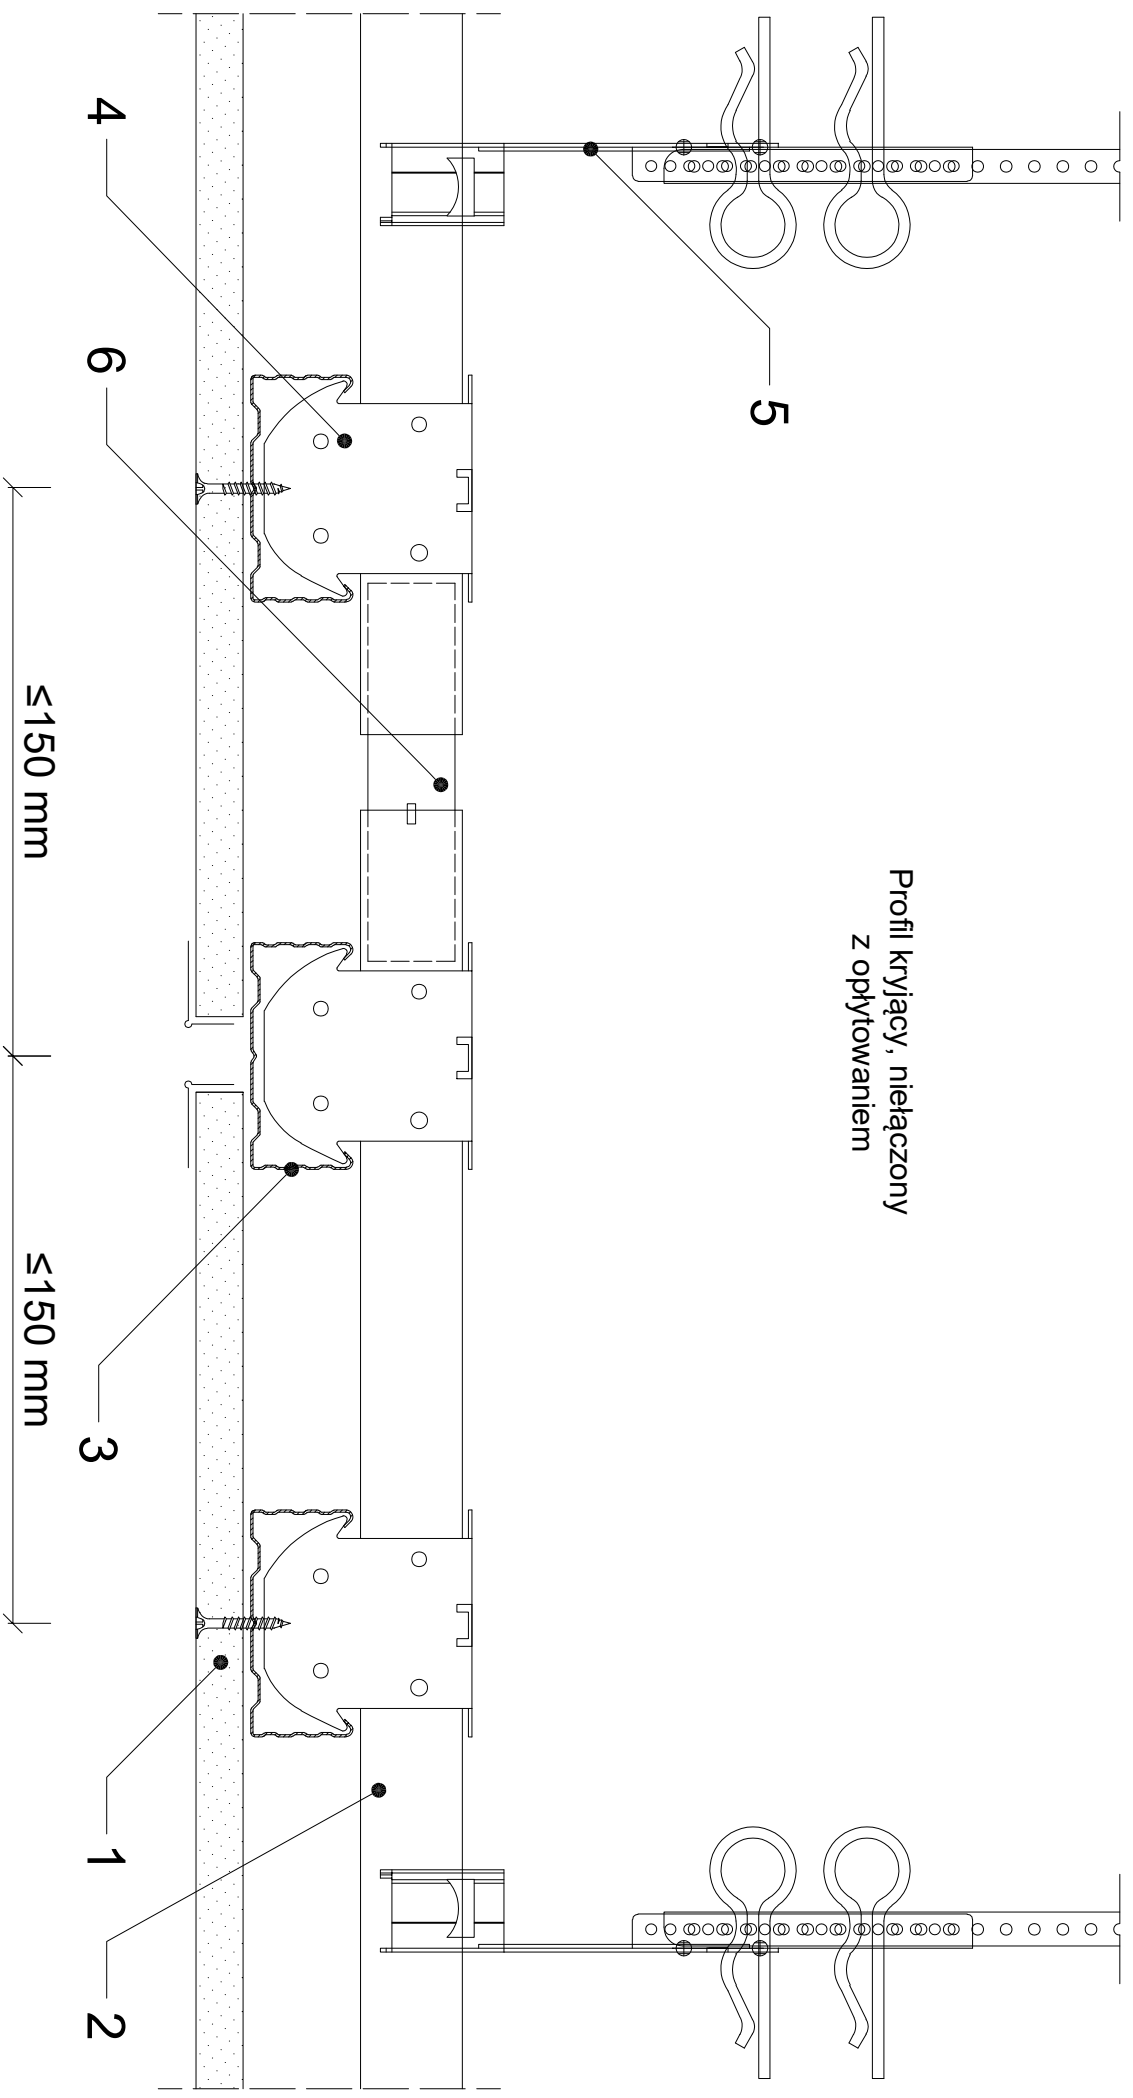

1. Opłytowanie z płyty gipsowo-kartonowej RIGIPS PRO (4PRO) typ A, Hydro typ H2, Fire typ F, Fire+ typ DF, Fire+ Hydro typ DFH2
2. Profil sufitowy RIGIPS CD 60 ULTRASTIL - główny
3. Profil sufitowy RIGIPS CD 60 ULTRASTIL - nośny
4. Łącznik krzyżowy
5. Wieszak
6. Łącznik wzdłużny do profilu CD 60



Saint-Gobain Construction Products Polska Sp. z o.o.  
Biuro RIGIPS w Warszawie  
ul. Cyberekulki 9, 02-677 Warszawa  
Biuro Doradztwa Technicznego: 800 163 121  
E-mail: doradcy.techniczni@saint-gobain.com  
rigips.pl  
BDO 000006702

Obiekt:			
Lokalizacja:			
Tytuł rysunku: Szczelina dyfuzyjna w sufitach bez wymagań przeciwpożarowych			
Data:	Skala:	Nr detalu:	Opracował:
	1:2	5.65.01	