


KONSTRUKCJA NOŚNA - WIDOK Z GÓRY

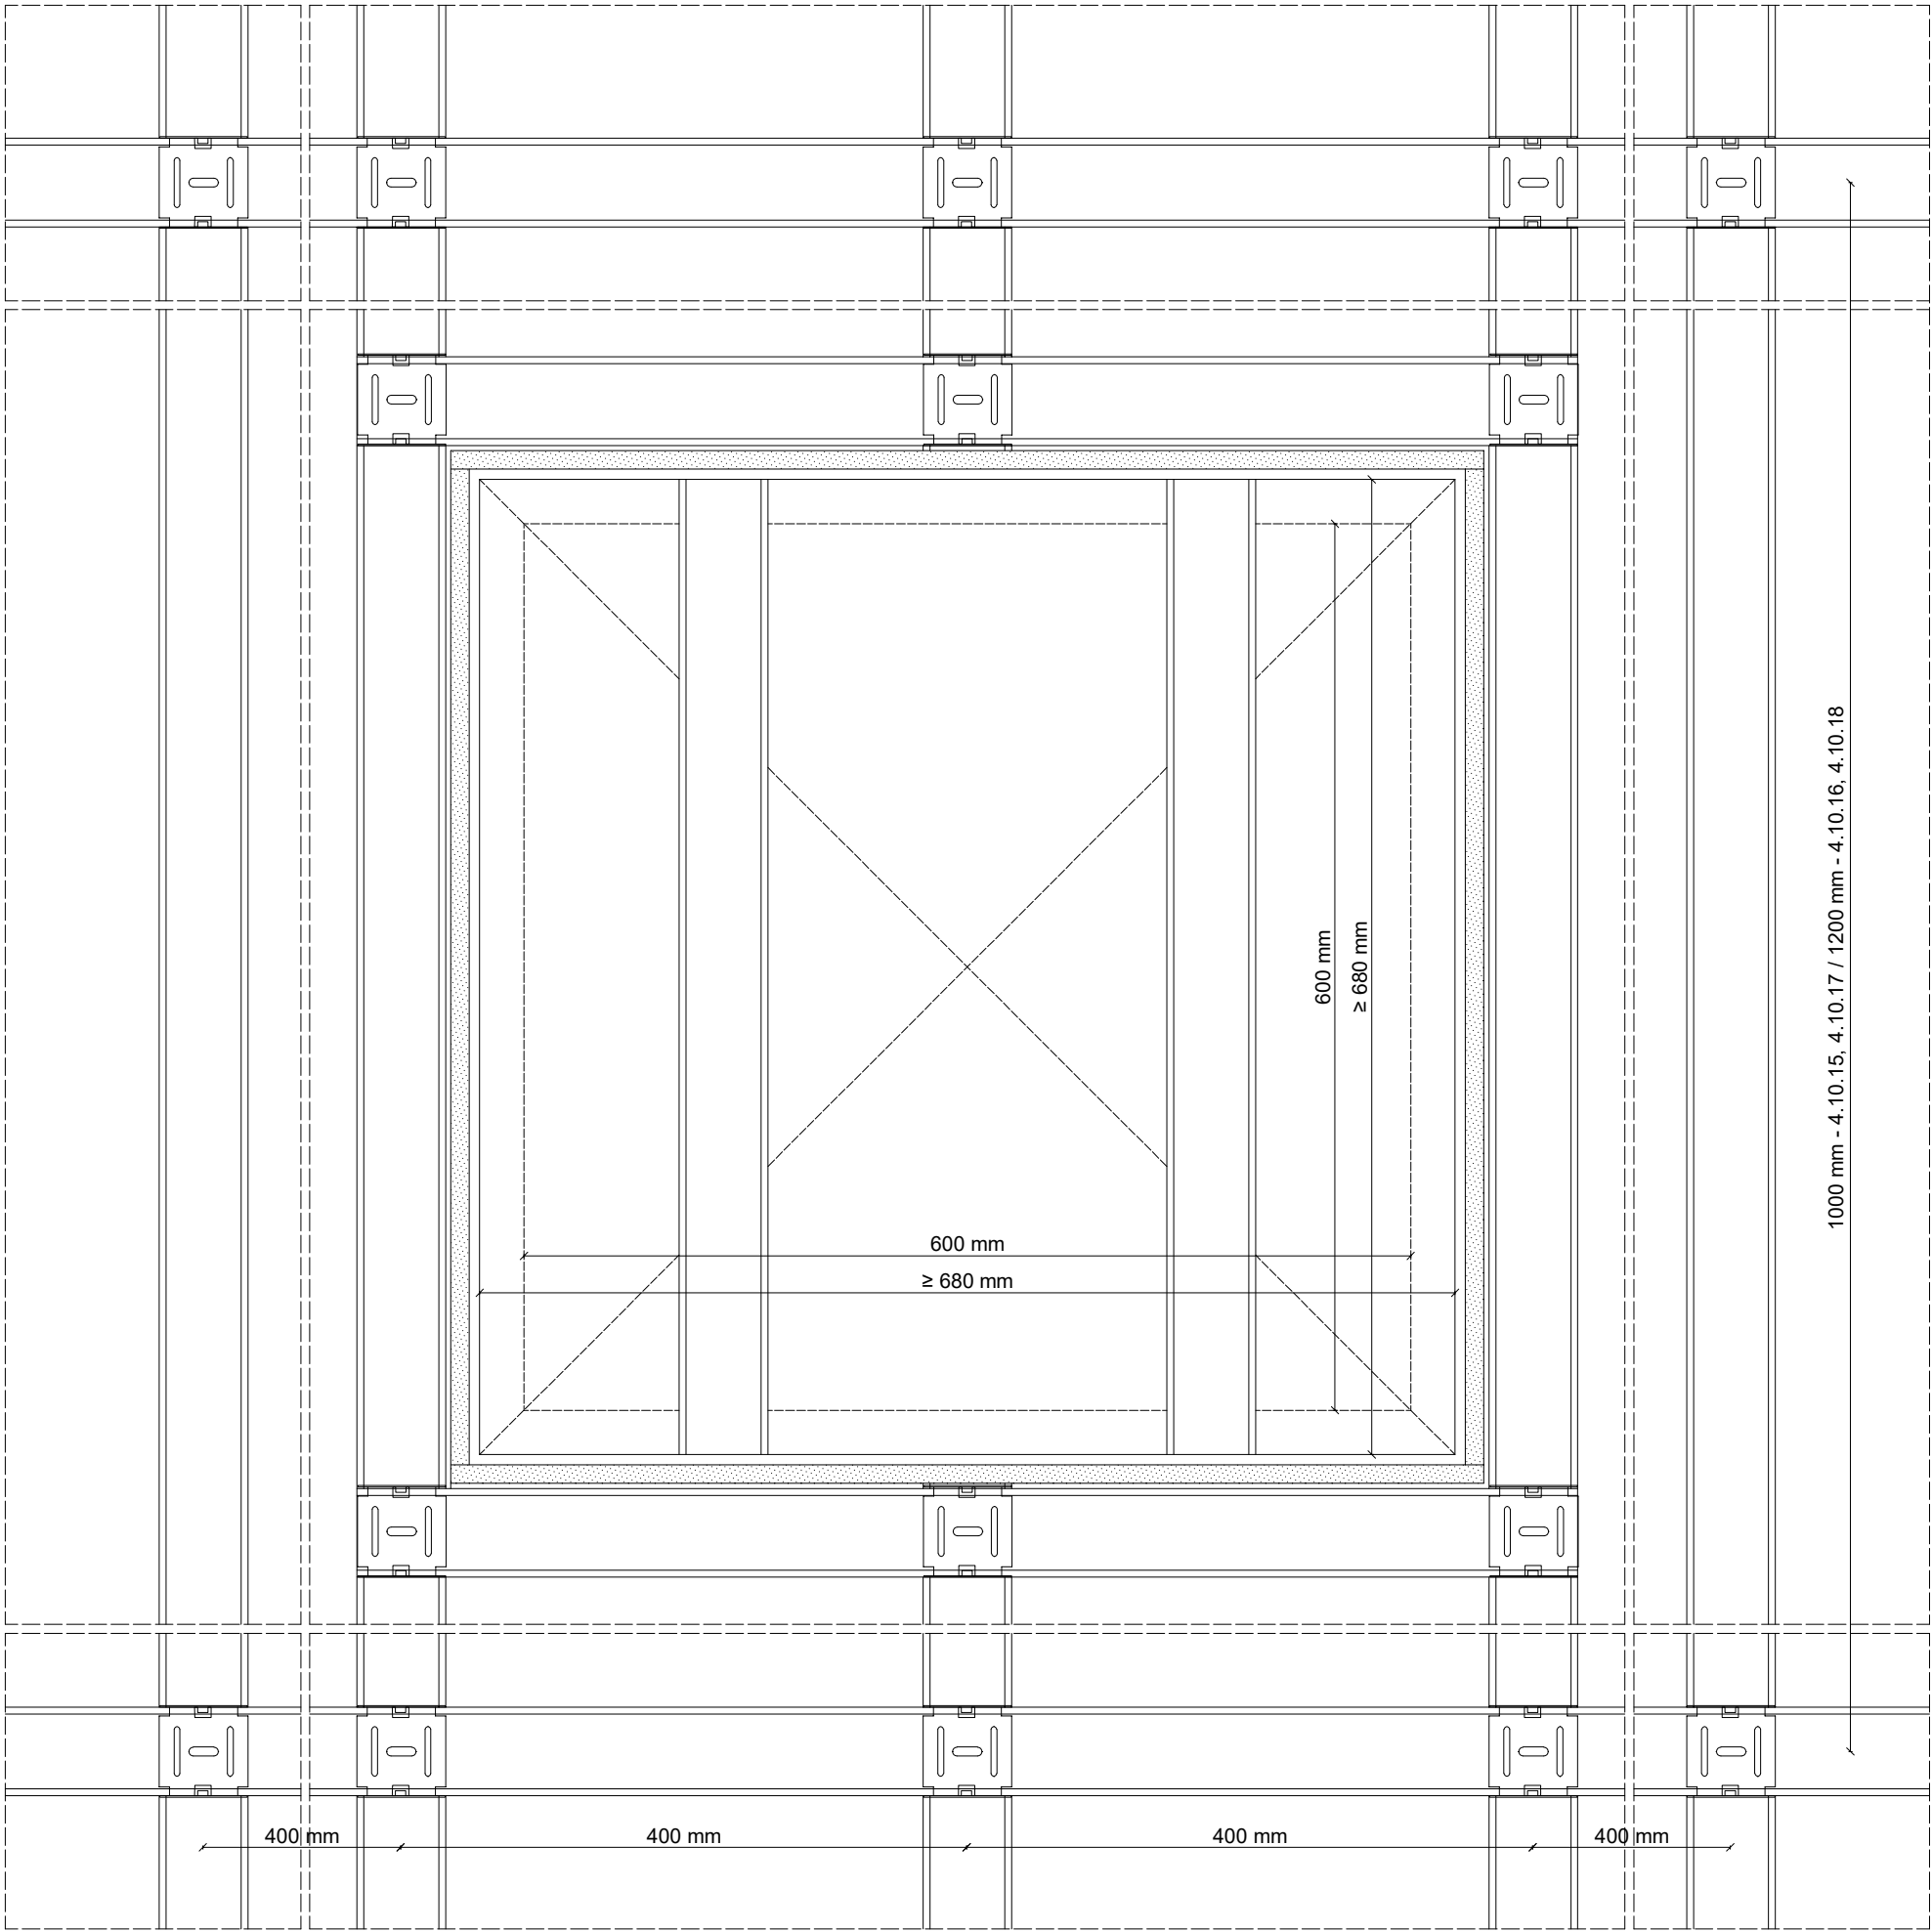

1. Płyta gipsowo - kartonowa RIGIPS PRO (4PRO) Fire+ typ DF lub Fire+ Hydro typ DFH2
2. Profil sufitowy RIGIPS CD 60 ULTRASTIL
3. Wieszak dolny noniuszowy lub obrotowy z elementem rozprężnym
4. Noniusz górny lub pręt wieszakowy
5. Łącznik krzyżowy (jedno- lub dwuczściowy) do konstrukcji dwupoziomowej
6. Profil krawędziowy
7. Półnarożnik aluminiowy
8. Kątownik 40x40x0,6 mm



Saint-Gobain Construction Products Polska Sp. z o.o.  
Biuro RIGIPS w Warszawie  
ul. Cybernetyki 9, 02-677 Warszawa  
Biuro Doradztwa Technicznego: 800 163 121  
E-mail: doradcy.techniczni@saint-gobain.com  
rigips.pl  
BDO 000006702

Obiekt:			
Lokalizacja:			
Tytuł rysunku: Montaż otworu rewizyjnego z osłoną w suficie ognioodpornym RIGIPS 4.10.15, 4.10.16, 4.10.17, 4.10.18 (obciążenie ogniowe od wewnątrz pomieszczenia)			
Data:	Skala: 1:5	Nr detalu: 5.75.071	Opracował: