


Ściana obudowy szybów instalacyjnych i windowych

3.50.22

na konstrukcji obwodowej z profili kątowych z podwójnym poszyciem płytą gipsowo-kartonową RIGIPS PRO gr. 15 mm

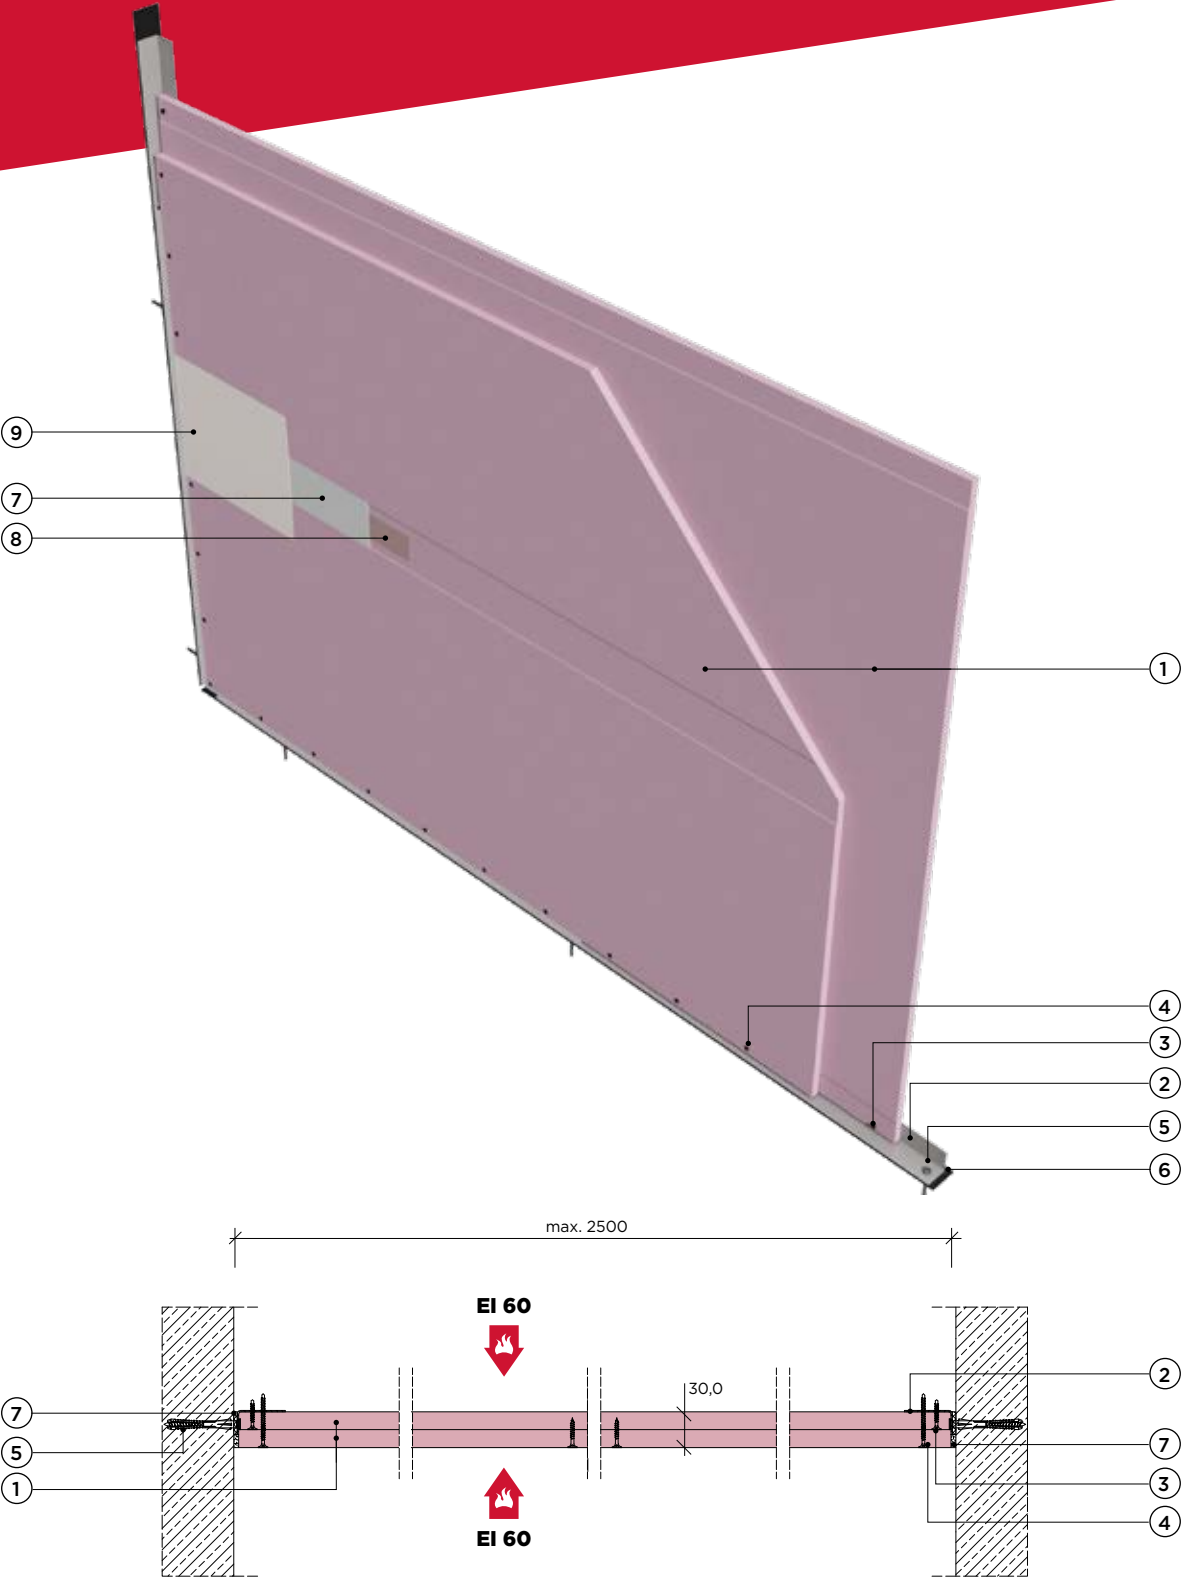

Klasa odporności ogniowej EI 60, REI 60



Grubość G = 30 mm



Wysokość maksymalna bez ograniczeń



Masa M ≈ 29 kg/m²



Klasyfikacja ogniowa LBO-089-KZ/21


Dane techniczne

3.50.22

Parametry techniczne					Podstawowe elementy konstrukcji	
Klasa odporności ogniowej EN ¹⁾	Wysokość maksymalna	Szerokość maksymalna	Grubość	Masa	Poszycie płytami gipsowo-kartonowymi RIGIPS PRO ^{**}	Konstrukcja z profili RIGIPS
	H	H	G	M		
[minuty]	[mm]	[mm]	[mm]	[kg/m²]		
EI 60 ¹⁾ REI 60 ²⁾	bez ograniczeń	2500	30	29	gr. 2x15 mm typ: Fire+ typ DF lub Fire+ Hydro typ DFH2	Kątownik 40x20x1 lub 40x40x1 po obwodzie szachtu

1) Klasyfikacja ogniowa LBO-089-KZ/21.
2) Ściany nienośne – obudowy szybów instalacyjnych, windowych mogą pełnić funkcję oddzielenia przeciwpożarowego.
*) EN – klasa odporności ogniowej wg normy PN-EN 13501-2.
**) Płyty gipsowo-kartonowe RIGIPS typ DFRI, DFRIEH1, DFRIEH2 lub płyty gipsowe RIGIPS typ GM-F, GM-FH1 mogą być stosowane zamiennie z płytami gipsowo-kartonowymi typu: Fire+ typ DF lub Fire+ Hydro typ DFH2.

Wariant (I)
układ jednościenny

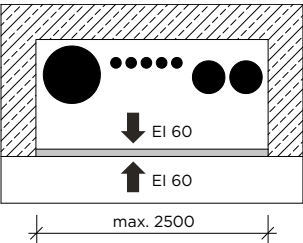

Zapotrzebowanie materiałowe na 1 m²

Nr	Materiał	Zużycie
①	Płyta gipsowo-kartonowa RIGIPS PRO (4PRO™) typ: Fire typ F, Fire+ typ DF lub Fire+ Hydro typ DFH2 gr. 12,5 mm	2,00 m²
②	Kątownik ściany szybu RIGIPS 40x20x1 mm lub 40x40x1 mm	1,50 m
③	Wkręt RIGIPS TB 3,5x25 co 400 mm	2,50 szt
④	Wkręt RIGIPS TB 3,5x45 co 200 mm	2,50 szt.
⑤	Stalowe kołki rozporowe min. ø6x40 mm max. co 750 mm	2,30 szt.
⑥	Taśma uszczelniająca piankowa RIGIPS szer. 30 mm	1,50 m
⑦	Masa szpachlowa konstrukcyjna RIGIPS: VARIO, Premium Light, Q1 Zacznyna, SUPER	1,50 kg
⑧	Taśma spoinowa RIGIPS	1,40 m
⑨	Masa szpachlowa wykończeniowa RIGIPS: Premium Light, ProMix Finish Plus, Q2-Q3 Kończy, GOTOWA Q2-Q3 Kończy lub SUPER	0,50 kg

Nakłady materiałowe mają charakter przybliżony i nie zawierają odpadów.

Uwaga! Przeciwpożarowe klapy rewizyjne

str. 836

