


Poddasza i podłogi

4.70.05

płyty gipsowo-kartonowe RIGIPS PRO (4PRO™)
 mocowane na profilach sufitowych CD 60 i uchwytach ES

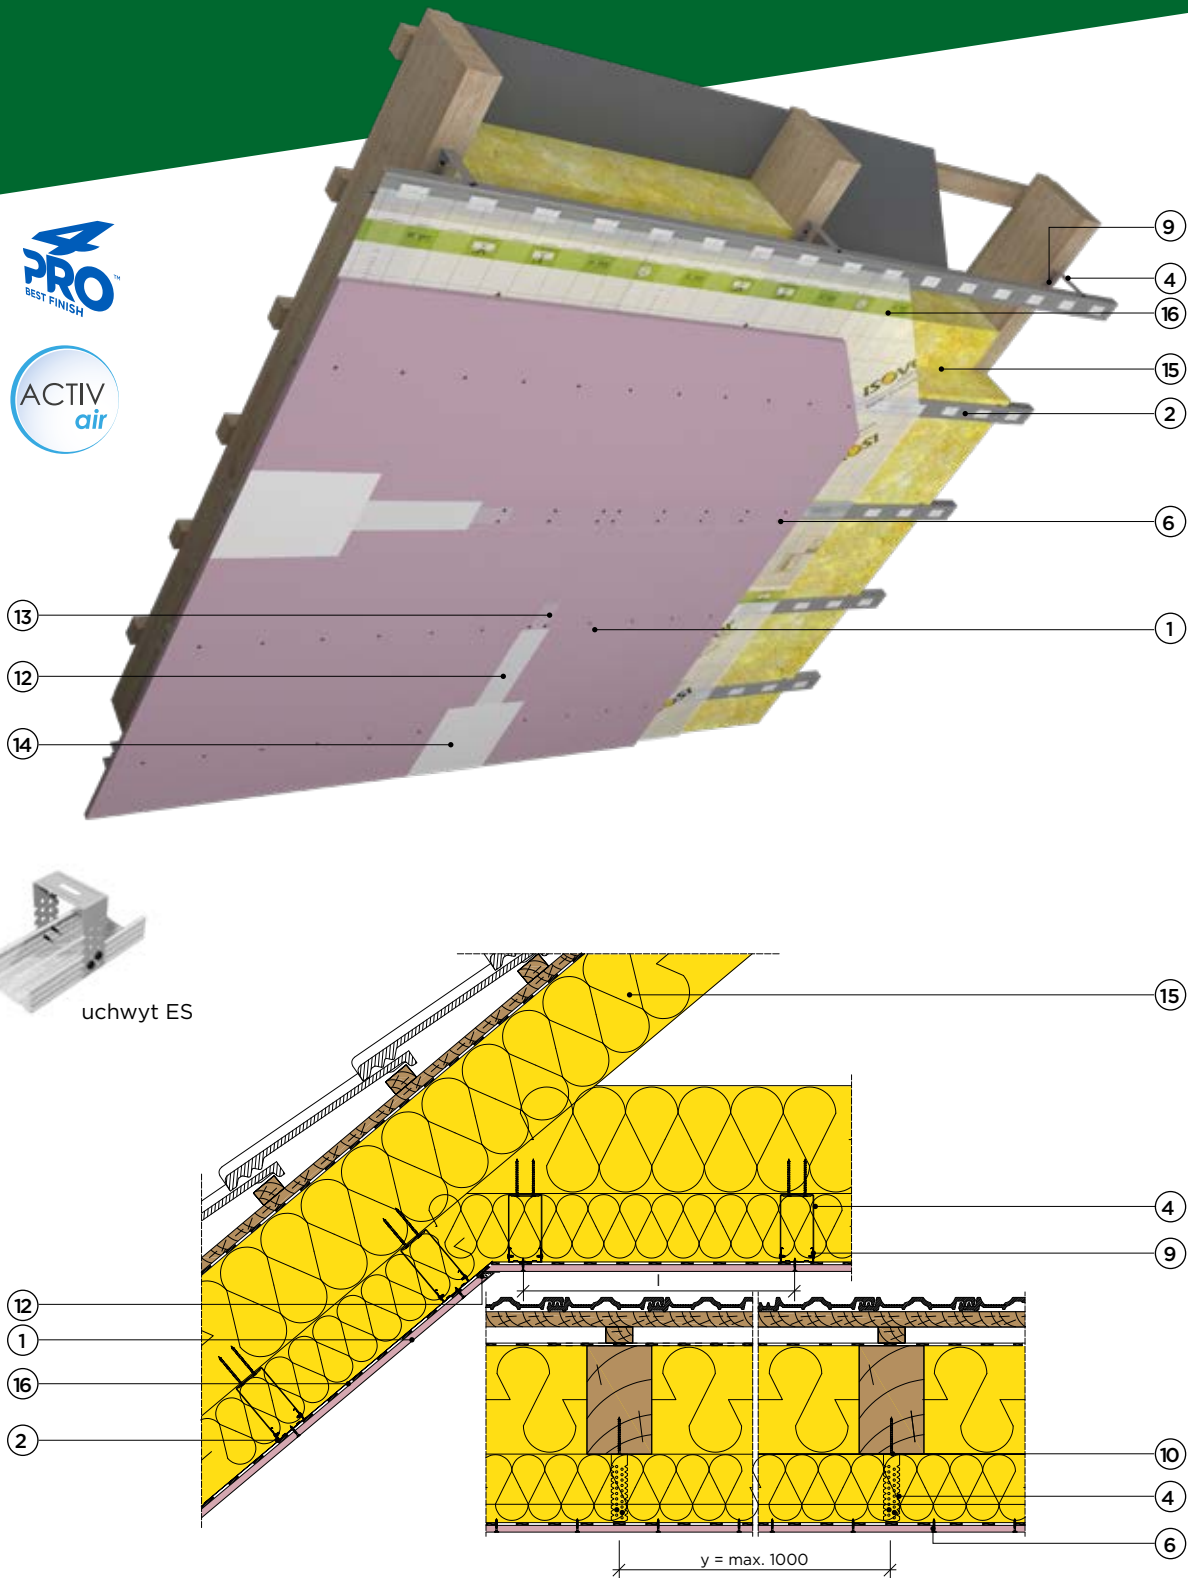

- Klasa odporności ogniowej REI 60
- Masa M od 13 kg/m²
- Grubość zabudowy G od 42 mm
- Współczynnik przenikania ciepła U = 0,14 W/(m²K)
- Klasyfikacja ogniowa LBO-087-KZ/21

4PRO™ — płyty gipsowo-kartonowe (typ: A, H2, F) o grubości 12,5 mm posiadają 4 spłaszczone krawędzie. Zaleca się stosować w przypadku występowania połączeń poprzecznych (ciętych) na zewnętrznych warstwach poszycia w celu uzyskania idealnie gładkiej powierzchni.
 Activ'Air® — płyty RIGIPS PRO Activ'Air® typ A dzięki specjalnemu dodatkowi mają zdolność usuwania substancji szkodliwych z powietrza.

4.70.05

Parametry techniczne				Podstawowe elementy konstrukcji				
Współczynnik przenikania ciepła	Klasa odporności ogniowej EN*)	Grubość zabudowy	Masa zabudowy**)	Poszycie płytami gipsowo-kartonowymi RIGIPS PRO (4PRO™) ***)	Maksymalny rozstaw profili RIGIPS CD 60 ULTRASTIL®		Maksymalny rozstaw mocowania	Wypełnienie wełną mineralną
					Poprzecznie do długości płyty	Podłużnie do długości płyty		
U		G	M		l	l ₁	y	
[W/(m²•K)]	[min]	[mm]	[kg/m²]		[mm]			
0,14 ²⁾	nieokreślona	42	13	gr. 1x12,5 mm typ A, Hydro typ H2	500	400	1000	ISOVER Super-Mata lub dowolna gr. 250 (150+100) mm
	REI 15 ¹⁾	42	13	gr. 1x12,5 mm Fire typ F ³⁾ lub Fire+ Hydro typ DFH2	400			
	REI 30 ¹⁾	45	16	gr. 1x15 mm Fire+ typ DF lub Fire+ Hydrotyp DFH2	400			
	REI 30 ¹⁾	55	23	gr. 2x12,5 mm Fire typ F ³⁾ lub Fire+ Hydro typ DFH2	400			
	REI 60 ¹⁾	60	28	gr. 2x15 mm Fire+ typ DF	400			
	REI 60 ¹⁾	68	33	gr. 3x12,5 mm Fire typ F ³⁾ lub Fire+ Hydro typ DFH2	400			

- 1) Klasyfikacja ogniowa LBO-087-KZ/21 obowiązują dla dowolnej wełny mineralnej o gęstości co najmniej 10 kg/m³ i grubości min. 150 mm oraz dla dachów o kącie nachylenia połaci dachowej 0°-45° od poziomu.
- 2) Współczynnik przenikania ciepła dla grubości 150 mm wełny Super-Mata między krokiewi i 100 mm wełny Super-Mata pod krokiewi, rozstawu krokwi 1000 mm (wartość orientacyjna).
- 3) Płyta gipsowo-kartonowa RIGIPS PRO Fire typ F może zostać zastąpiona przez płytę RIGIPS PRO Fire+ typ DF.
- *) EN — klasa odporności ogniowej wg normy PN-EN 13501-2.
- **) Bez uwzględnienia masy izolacji termicznej.
- ***) Płyty gipsowo-kartonowe RIGIPS PRO typ DFRIEH1 oraz płyty gipsowe typ GM-F, GM-FH1 mogą być zamiennie stosowane z płytami gipsowo-kartonowymi typu: A, Hydro H2, Fire typ F, Fire+ typ DF lub Fire+ Hydro typ DFH2.

Zapotrzebowanie materiałowe na 1 m²

Nr	Materiał	Zużycie			
		1x12,5/15 l=40 cm; y=100 cm	2x12,5/15 l=40 cm; y=100 cm	3x12,5 l=40 cm; y=100 cm	
①	Płyta gipsowo-kartonowa RIGIPS PRO (4PRO™) typ A, Hydro typ H2, Fire typ F, Fire+ typ DF lub Fire+ Hydro typ DFH2 gr. 12,5 mm lub Fire+ typ DF gr. 15 mm	1,00	2,00	3,00	m²
②	Profil RIGIPS CD 60 ULTRASTIL®	3,20	3,20	3,20	m
③	Profil RIGIPS UD 30 ULTRASTIL®	0,40	0,40	0,40	m
④	Uchwyt RIGIPS ES do CD 60 o dł. 125 mm	4,00	4,00	4,00	szt.
⑤	Łącznik wzdłużny RIGIPS do CD 60	0,60	0,60	0,60	szt.
⑥	Wkręt RIGIPS TN 25 ¹⁾	25,00	10,00	10,00	szt.
⑦	Wkręt RIGIPS TN 35 ¹⁾ , (TN 45 ²⁾)	-	25,00	10,00	szt.
⑧	Wkręt RIGIPS TN 55 ¹⁾	-	-	25,00	szt.
⑨	Wkręt RIGIPS „pchełka” 3,9x11 mm	16,00	16,00	16,00	szt.
⑩	Wkręt do drewna	8,00	8,00	8,00	szt.
⑪	Taśma uszczelniająca piankowa RIGIPS szer. 30 mm	0,40	0,40	0,40	m
⑫	Masa szpachlowa konstrukcyjna RIGIPS: VARIO, Premium Light, Q1 Zaczyna lub SUPER	0,25	0,50	0,75	kg
⑬	Taśma spoinowa RIGIPS	1,40	1,40	1,40	m
⑭	Masa szpachlowa wykończeniowa RIGIPS: Premium Light, ProMix Finish Plus, Q2-Q3 Kończy, GOTOWA Q2-Q3 Kończy lub SUPER	0,10	0,10	0,10	kg
⑮	Wełna mineralna szklana lub skalna np. ISOVER: Super-Mata, Super-Mata Plus, Profit-Mata, Uni-Mata lub Uni-Mata Plus	1,00	1,00	1,00	m²
⑯	Paroizolacja np. ISOVER: Vario® XtraSafe, Vario® KM Duplex UV lub Stopair 1104	1,18	1,18	1,18	m²
⑰	Mocowanie paroizolacji np. samoprzylepne rzepy mocujące Vario® XtraPatch ³⁾ lub taśma dwustronna ⁴⁾	18,00	18,00	18,00	szt.
⑱	Taśma jednostronna do łączenia paroizolacji na zakład np. ISOVER Vario® XtraTape ³⁾ lub Vario KB1 ⁴⁾	0,98	0,98	0,98	m
⑲	Uszczelniaacz Vario® DoubleFit ⁵⁾	0,10	0,10	0,10	ml

- 1) Rozstaw wkrętów TN co 400 mm — dla warstwy wewnętrznej, co 150 mm — dla warstwy zewnętrznej poszycia.
 - 2) W przypadku poszycia płytami gipsowo-kartonowymi gr. 2 x 15 mm.
 - 3) Do stosowania w przypadku użycia folii paroizolacyjnej ISOVER Vario® XtraSafe.
 - 4) Do stosowania w przypadku użycia folii paroizolacyjnej ISOVER: Stopair 1104 oraz Vario® KM Duplex.
 - 5) Do stosowania jeśli zachodzi potrzeba dodatkowego uszczelnienia połączenia folii oraz konstrukcji skosu.
- Nakłady materiałowe mają charakter przybliżony i nie zawierają odpadów.
 Uwaga: Do mocowania do konstrukcji budynku wieszaków i uchwytów oraz profili przyściennych powinny być stosowane stalowe łączniki mechaniczne określone w dokumentacji technicznej opracowanej dla danego obiektu.
 Materiały nieopisane na rysunkach: ③ ⑤ ⑦ ⑧ ⑪ ⑱ ⑲