


Sufit podwieszany

4.10.29

płyty gipsowe RIGIPS GLASROC F (Ridurit) mocowane na konstrukcji krzyżowej dwupoziomowej z profili CD 60

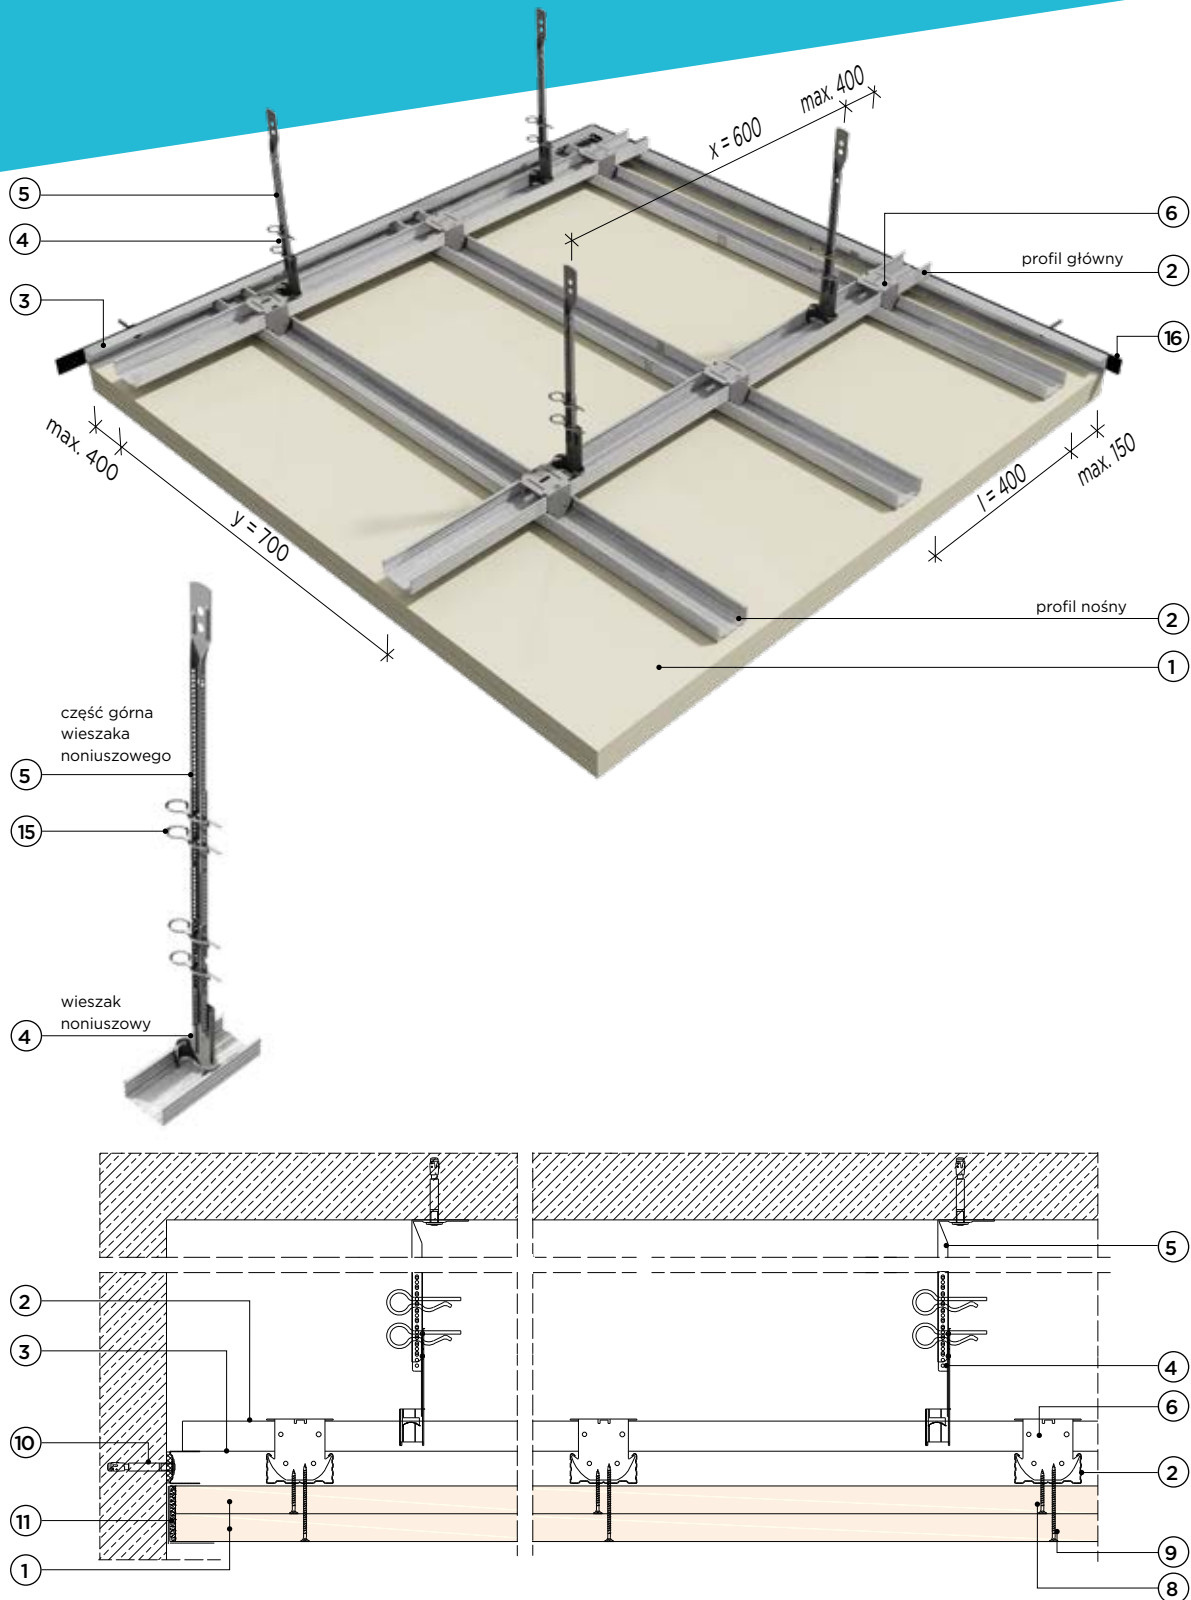

Klasa odporności ogniowej EI 120, REI 120



Izolacyjność akustyczna R_w do 30 dB



Grubość zabudowy G od 265 mm



Masa zabudowy M ≈ 48 kg/m²

Dane techniczne

4.10.29

Parametry techniczne				Podstawowe elementy konstrukcji				
Izolacyjność akustyczna ¹⁾	Klasa odporności ogniowej EN ²⁾	Grubość zabudowy	Masa zabudowy ³⁾	Poszycie płytami gipsowymi RIGIPS GLASROC F (Ridurit)	Maksymalny rozstaw profili RIGIPS CD 60 ULTRASTIL®		Maksymalny rozstaw wiszązków	Wypełnienie wełną mineralną
R _w		G	M		Nośne poprzecznie do długości płyty	Główne		
[dB]	[minuty]	[mm]	[kg/m ²]		l	y	x	
[mm]								
bez obciążenia dodatkowego lub z obciążeniem dodatkowym ≤ 11 kg/m ²								
30	EI 120 ¹⁾ REI 120 ²⁾	265	48	gr. 2x25 mm	400	700	600	niewymagane

1) Klasyfikacja ogniowa LBO-060-K/09.
2) Klasyfikacja ogniowa LBO-60-K/09, klasa odporności ogniowej REI 120 dotyczy układu strop lub dach – sufit podwieszany (przy działaniu ognia od spodu).
*) Wg normy DIN 4109 (tablica 23, str. 813).
**) EN – klasa odporności ogniowej wg PN-EN 13501-2.
***) Bez uwzględnienia masy izolacji z wełny mineralnej.

Zapotrzebowanie materiałowe na 1 m²

Nr	Materiał	Zużycie	
①	Płyta gipsowa RIGIPS GLASROC F (Ridurit) gr. 25 mm	2,00	m ²
②	Profil RIGIPS CD 60 ULTRASTIL®	4,00	m
③	Profil RIGIPS UD 30 ULTRASTIL®	0,40	m
④	Wieszak obrotowy RIGIPS noniuszowy	2,30	szt.
⑤	Część górna wieszaka noniuszowego	2,30	szt.
⑥	Łącznik krzyżowy RIGIPS do profilu CD 60	3,70	szt.
⑦	Łącznik wzdłużny RIGIPS do profilu CD 60	0,60	szt.
⑧	Wkręt RIGIPS Ridurit 40 ¹⁾	6,50	szt.
⑨	Wkręt RIGIPS Ridurit 58 ¹⁾	17,00	szt.
⑩	Stalowe elementy mocujące: kołki, dyble	2,70	szt.
⑪	Masa szpachlowa RIGIPS VARIO	1,50	kg
⑫	Taśma spoinowa RIGIPS	1,40	m.
⑬	Masa szpachlowa wykończeniowa RIGIPS: Premium Light, ProMix Finish Plus, Q2-Q3 Kończy, GOTOWA Q2-Q3 Kończy lub SUPER	0,10	kg
⑭	Wełna mineralna szklana lub skalna np. ISOVER Aku-Płyta/Akuplat+ – w razie potrzeby	1,00	m ²
⑮	Klamra zabezpieczająca do wieszaków noniuszowych	4,50	szt.
⑯	Taśma uszczelniająca piankowa RIGIPS szer. 30 mm	0,40	m

1) Rozstaw wkrętów dla warstwy wewnętrznej poszycia co 400 mm, dla warstwy zewnętrznej poszycia co 150 mm.
Nakłady materiałowe mają charakter przybliżony i nie zawierają odpadów.
Ilości materiału obliczone dla powierzchni sufitu o wymiarach 10x10 m = 100 m².
Uwaga: Do mocowania do konstrukcji budynku wieszaków i uchwytów oraz profili przyściennych powinny być stosowane stalowe łączniki mechaniczne określone w dokumentacji technicznej opracowanej dla danego obiektu.
Materiały nieopisane na rysunkach: ⑦ ⑫ ⑬ ⑭