


Sufit podwieszany kasetonowy RIGIPS INSULA 76A

4.07.91

z wypełnieniem płytami sufitowymi RIGIPS: GYPTONE, CASOPRANO lub GYPREX na konstrukcji RIGIPS QUICK-LOCK® T-24 (system wyspowy)

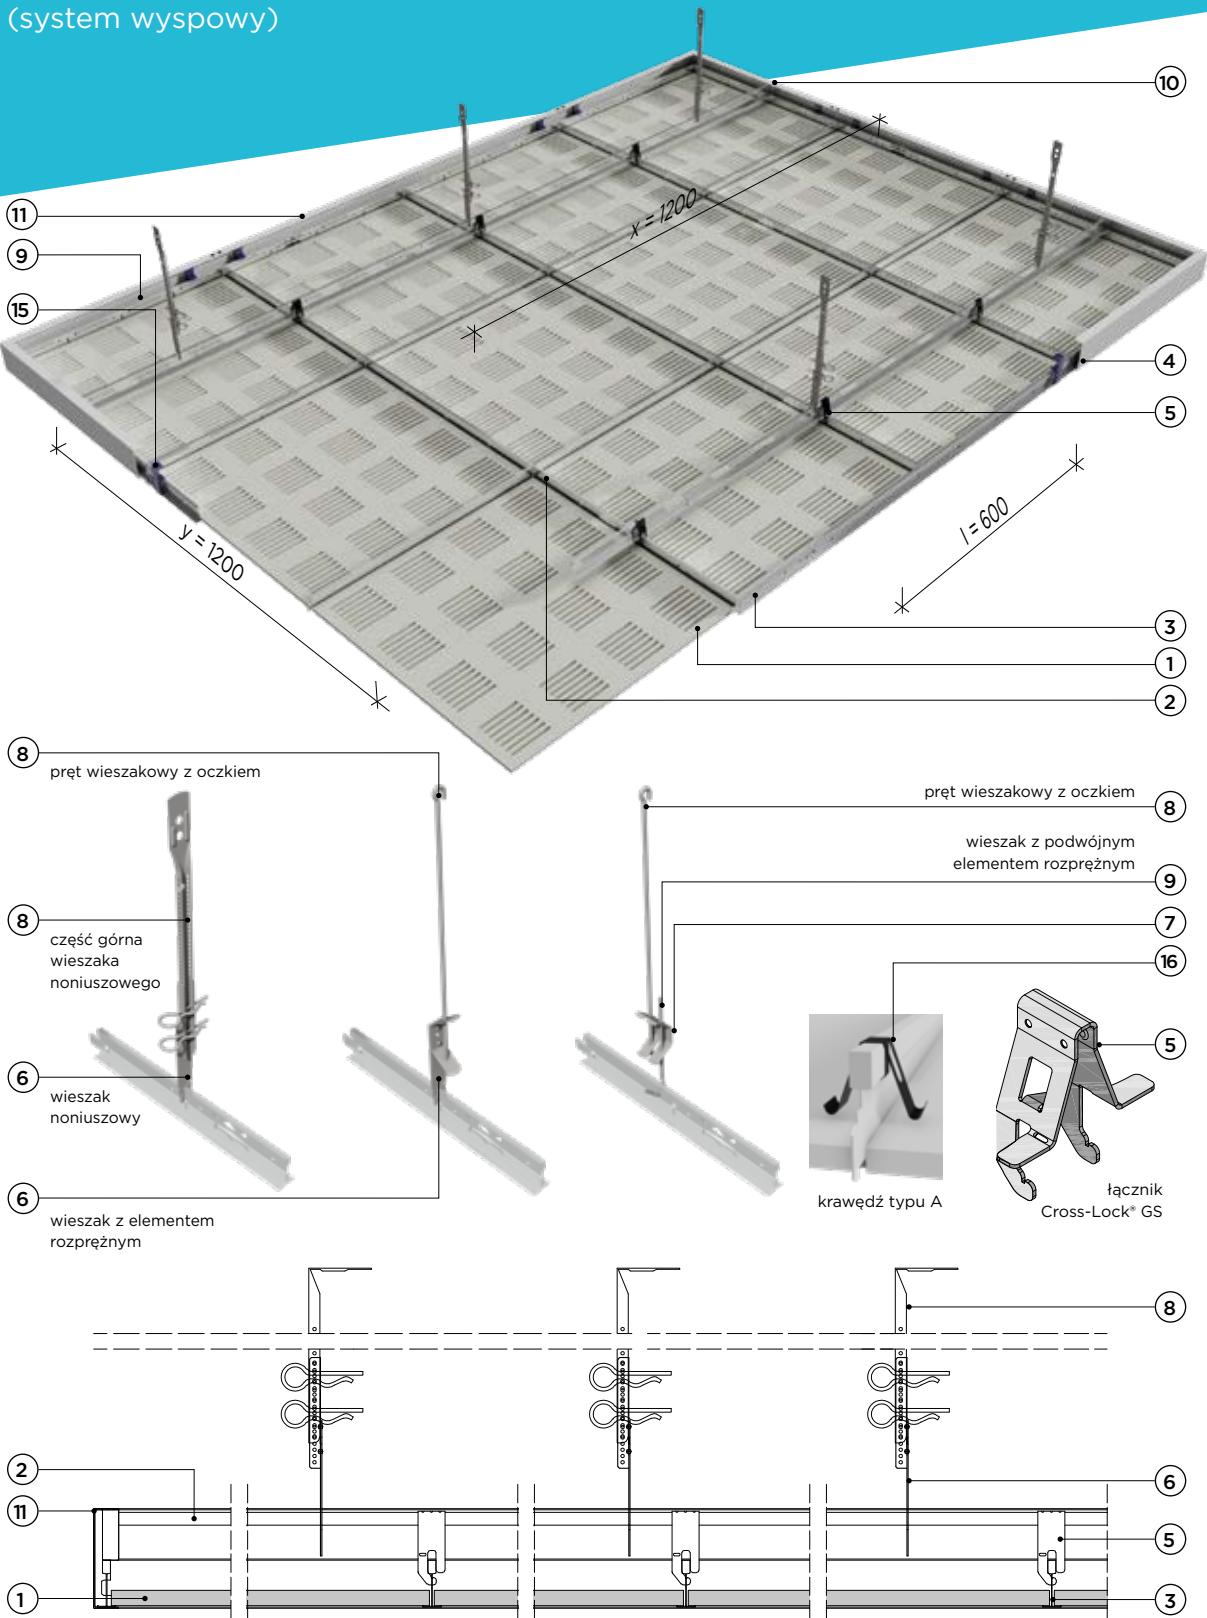

Klasa odporności ogniowej
nieokreślona



Grubość zabudowy
G od 150 mm



Masa zabudowy
M ≈ 10 kg/m²



Odporność na wilgoć
do 90% wilgotności
względnej powietrza

Dane techniczne

4.07.91

Parametry techniczne			Podstawowe elementy konstrukcji					
Grubość zabudowy	Masa zabudowy*)	Odporność płyt na wilgoć	Poszycie płytami gipsowo-kartonowymi RIGIPS PRO	Maksymalny rozstaw konstrukcji z profili RIGIPS			Maksymalny rozstaw wiszaków	Wypełnienie wełną mineralną
G	M	W		Profile poprzeczne	Profile dolne	Profile główne		
[mm]	[kg/m²]	[%]			l	y	x	
[mm]								
≥150	10	70	GYPTONE z krawędzią A gr. 12,5 mm	600	600	1200	1200	niewymagane
		90	CASOPRANO z krawędzią A gr. 8 mm					
			GYPREX z krawędzią A gr. 8 mm					

*) Bez uwzględnienia masy izolacji z wełny mineralnej.

Wzory

Nazwa wzoru	BASE 8	LINE 4	POINT 11	POINT 80	QUATRO 20	QUATRO 22	QUATRO 50	QUATRO 70	SIXTO 60
Wzory									

Nazwa wzoru	CASOPRANO			GYPREX	
	CASOROC	CASOSTAR	CASOBIANCA	ALBA	ASEPTA
Wzory					

Zapotrzebowanie materiałowe na 1 m²

Nr	Materiał	Zużycie		
		Z wiszakiem z elementem rozprężnym	Z wiszakiem z podwójnym elementem rozprężnym	
1	Płyta sufitowa RIGIPS: GYPTONE, CASOPRANO lub GYPREX; 600x600 mm	1,00	1,00	m²
2	Profil nośny RIGIPS QUICK-LOCK® T-24; l=3600 mm	0,85	0,82	m
3	Profil dolny RIGIPS CROSS-LOCK® T-24; l=3600 mm	1,70	1,70	m
4	Profil poprzeczny RIGIPS QUICK-LOCK® T-24; l=600 mm	1,70	1,70	m
5	Łącznik poprzeczny RIGIPS CROSS-LOCK® GS	1,40	1,40	szt.
6	Wieszak z elementem rozprężnym RIGIPS l=110 mm lub z noniuszem	0,70	-	szt.
7	Wieszak z podwójnym elementem rozprężnym RIGIPS	-	0,70	szt.
8	Pręt wieszakowy z oczkiem RIGIPS lub część górna wieszaka noniuszowego	0,70	0,70	szt.
9	Pręt wieszakowy z hakiem RIGIPS	-	0,70	szt.
10	Narożnik RIGIPS INSULA 76A; 600x600 mm lub 300x300 mm	4,00	4,00	szt./wyspę
11	Profil brzegowy RIGIPS INSULA 76A; U-76 l=600 mm, l=1200 mm, l=1800 mm lub l=2400 mm	zależnie od wymiarów		
12	Wkręt RIGIPS „pchełka” 3,9x11 mm	3,00	3,00	szt.
13	Stalowe elementy mocujące: kołki, dyble	-	-	
14	Wełna mineralna skalna np. ISOVER Aku-Płyta/Akuplat+ - w razie potrzeby	1,00	1,00	m²
15	Insula zestaw klipsów	zależnie od wymiarów		
16	Insula zestaw klipsów	zależnie od wymiarów		

Nakłady materiałowe mają charakter przybliżony i nie zawierają odpadów.

Uwaga: Do mocowania do konstrukcji budynku wiszaków i uchwytów oraz profili przyściennych powinny być stosowane stalowe łączniki mechaniczne określone w dokumentacji technicznej opracowanej dla danego obiektu.

Materiały nieopisane na rysunkach: 12 13 14