


Ściana działowa hybrydowa

3.39.012

na podwójnej konstrukcji z profili CW 75 i UW 75 z poszyciem płytą gipsowo-kartonową RIGIPS PRO gr. 12,5 lub 15 mm oraz płytą gipsowo-włóknową RIGIPS RIGIDUR H gr. 10 lub 12,5 mm

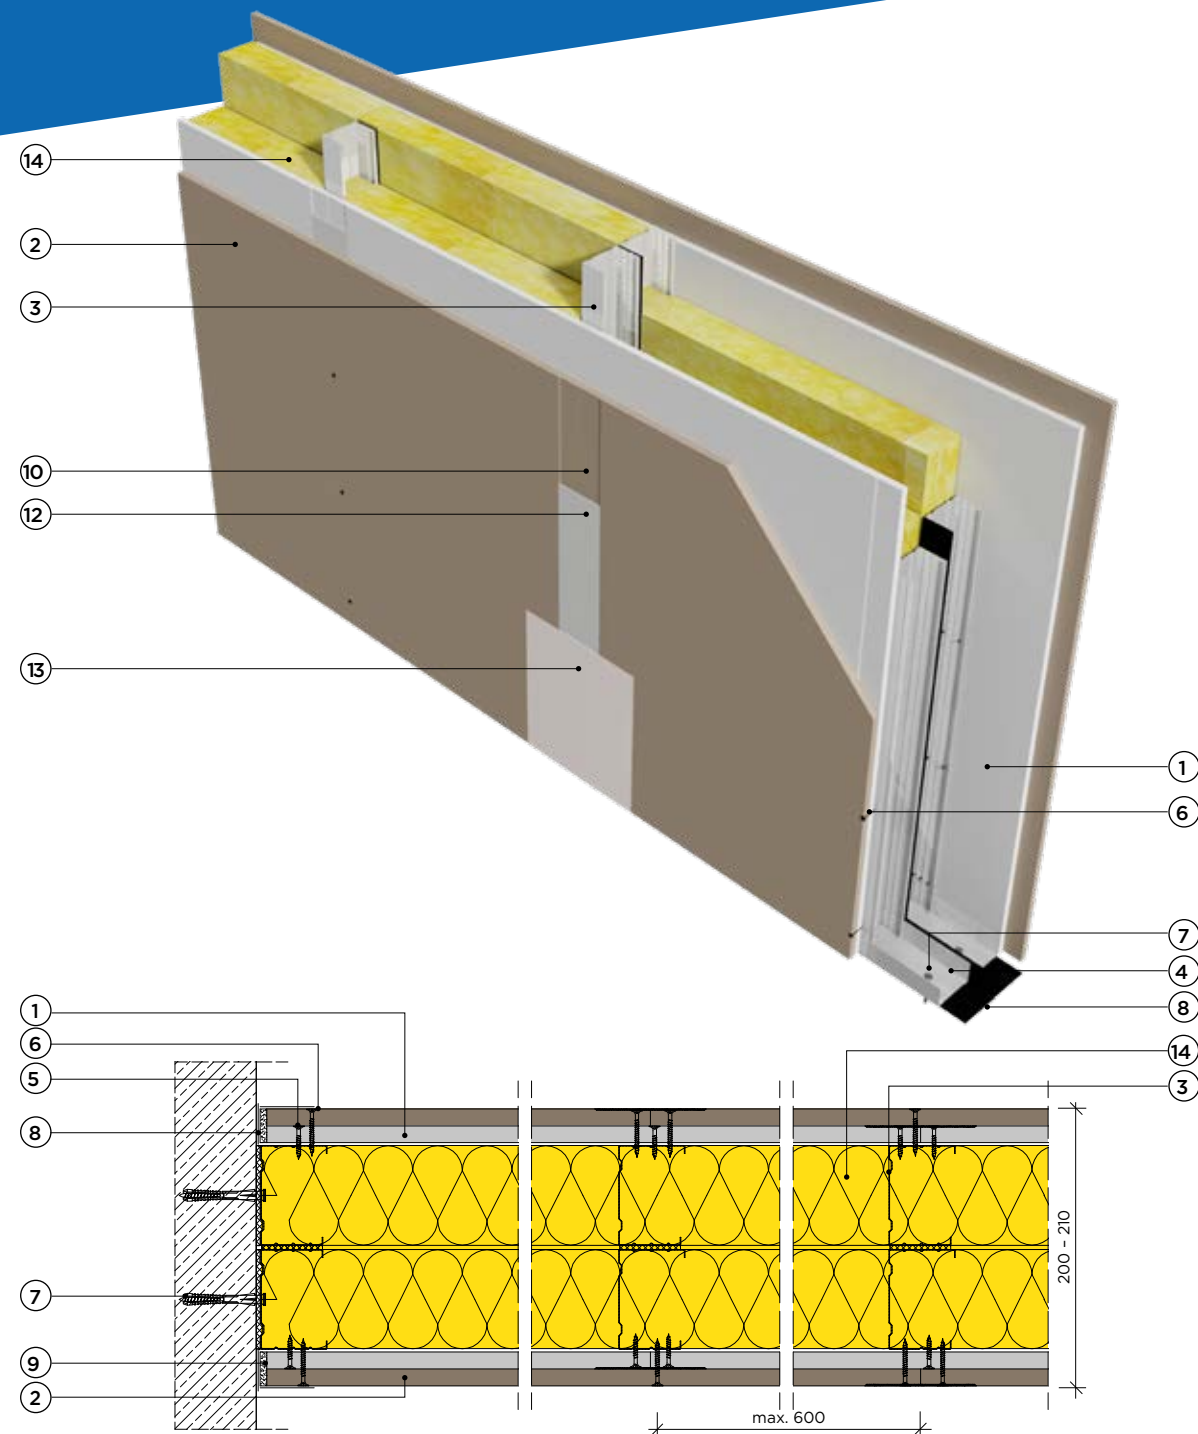

- Klasa odporności ogniowej EI 120, REI 120
- Maksymalna wysokość H = 6000 mm
- Grubość G od 200 mm
- Masa M od 51 kg/m²

*) Opinia ITB NL-4184/P/07 — ściana stanowi trwałe rozdzielenie pomieszczeń mieszkalnych i przemysłowych (ściana międzylokalowa) po modyfikacji. Wg opinii, w celu polepszenia właściwości ściany działowej z uwagi na nośność, sztywność i odporność na uderzenia, należy stosować jeden ze sposobów modyfikacji konstrukcji ściany:

- zastosowanie zagęszczonego rozstawu słupków CW 75 do 400 mm;
- zastosowanie blachy stalowej o gr. 0,5 mm umieszczonej między rzędami profili;
- zastosowanie słupków typu UA 75 zamiast CW 75 w rozstawie co 400 mm.

**) Odporność na uderzenia dla ścian hybrydowych RIGIPS wg ETAG 003 — IV kategoria użytkowania (ocena techniczna ITB 0785/10/R04NK hybrydowych ścian działowych systemu RIGIPS).

Dane techniczne

3.39.012

Parametry techniczne				Podstawowe elementy konstrukcji		
Klasa odporności ogniowej EN ^{*)}	Wysokość maksymalna	Grubość	Masa	Poszycie płytami gipsowo-kartonowymi RIGIPS PRO (1 strona) i gipsowo-włóknowymi RIGIPS (2 strona)	Konstrukcja z profili RIGIPS	Wypełnienie wełną mineralną
[minuty]	[mm]	[mm]	[kg/m²]			
-1)	6000	200	51	gr. 1x12,5 mm typ A lub Hydro typ H2	2xCW/UW 75 ULTRASTIL®	Wełna ¹⁾ gr. 2x75 mm
				Rigidur H gr. 1x10 mm		
		205	57	gr. 1x12,5 mm typ A lub Hydro typ H2		
				Rigidur H gr. 1x12,5 mm		
			61	gr. 1x12,5 mm Fire+ typ DF lub Fire+ Hydro typ DFH2		Wełna ¹⁾ gr. 50 mm
				Rigidur H gr. 1x12,5 mm		
		210	65	gr. 1x15 mm Fire+ typ DF		
				Rigidur H gr. 1x12,5 mm		

1) Klasyfikacja ogniowa w przygotowaniu.
*) EN - klasa odporności ogniowej wg PN-EN 13501-2.

Zapotrzebowanie materiałowe na 1 m²

Nr	Materiał	Zużycie	
①	Płyta gipsowo-kartonowa RIGIPS PRO typ: A, Hydro typ H2, Fire typ F, Fire+ typ DF lub Fire+ Hydro typ DFH2 gr. 12,5 mm lub Fire+ typ DF gr. 15 mm	2,00	m²
②	Płyta gipsowo-włóknowa RIGIPS Rigidur H gr. 10 mm lub 12,5 mm	2,00	m²
③	Profil RIGIPS CW 75 ULTRASTIL®	3,60	m
④	Profil RIGIPS UW 75 ULTRASTIL®	1,40	m
⑤	Wkręt RIGIPS TN 25 co 750 mm - pierwsza warstwa poszycia	9,00	szt.
⑥	Wkręt RIGIPS Rigidur 3,5x40 mm co 250 mm - druga warstwa poszycia	24,00	szt.
⑦	Kołki rozporowe min. Ø6 max. co 1000 mm	3,00	szt.
⑧	Taśma uszczelniająca piankowa RIGIPS szer. 70 mm	4,70	m
⑨	Masa szpachlowa konstrukcyjna RIGIPS (1 warstwa): VARIO, Premium Light, Q1 Zaczyzna, SUPER	0,50	kg
⑩	Masa szpachlowa RIGIPS VARIO (2 warstwa) ¹⁾	0,50	kg
⑪	Klej do spoin RIGIPS Rigidur (2 warstwa) ²⁾	30,00	ml
⑫	Taśma spoinowa RIGIPS ¹⁾	2,8	m
⑬	Masa szpachlowa wykończeniowa RIGIPS: Premium Light, ProMix Finish Plus, Q2-Q3 Kończy, GOTOWA Q2-Q3 Kończy lub SUPER	0,20	kg
⑭	Wełna mineralna szklana lub skalna np. ISOVER	1,00	m²

1) Połączenie płyt szpachlowane dla płyt RIGIPS Rigidur H z obniżoną krawędzią AK.
2) Połączenie płyt klejone.
Nakłady materiałowe mają charakter przybliżony i nie zawierają odpadów.