


Ściana działowa

3.41.0531

na podwójnej konstrukcji z profili CW 100, UW 100 z podwójnym poszyciem płytą gipsowo-kartonową RIGIPS PRO gr. 12,5 mm

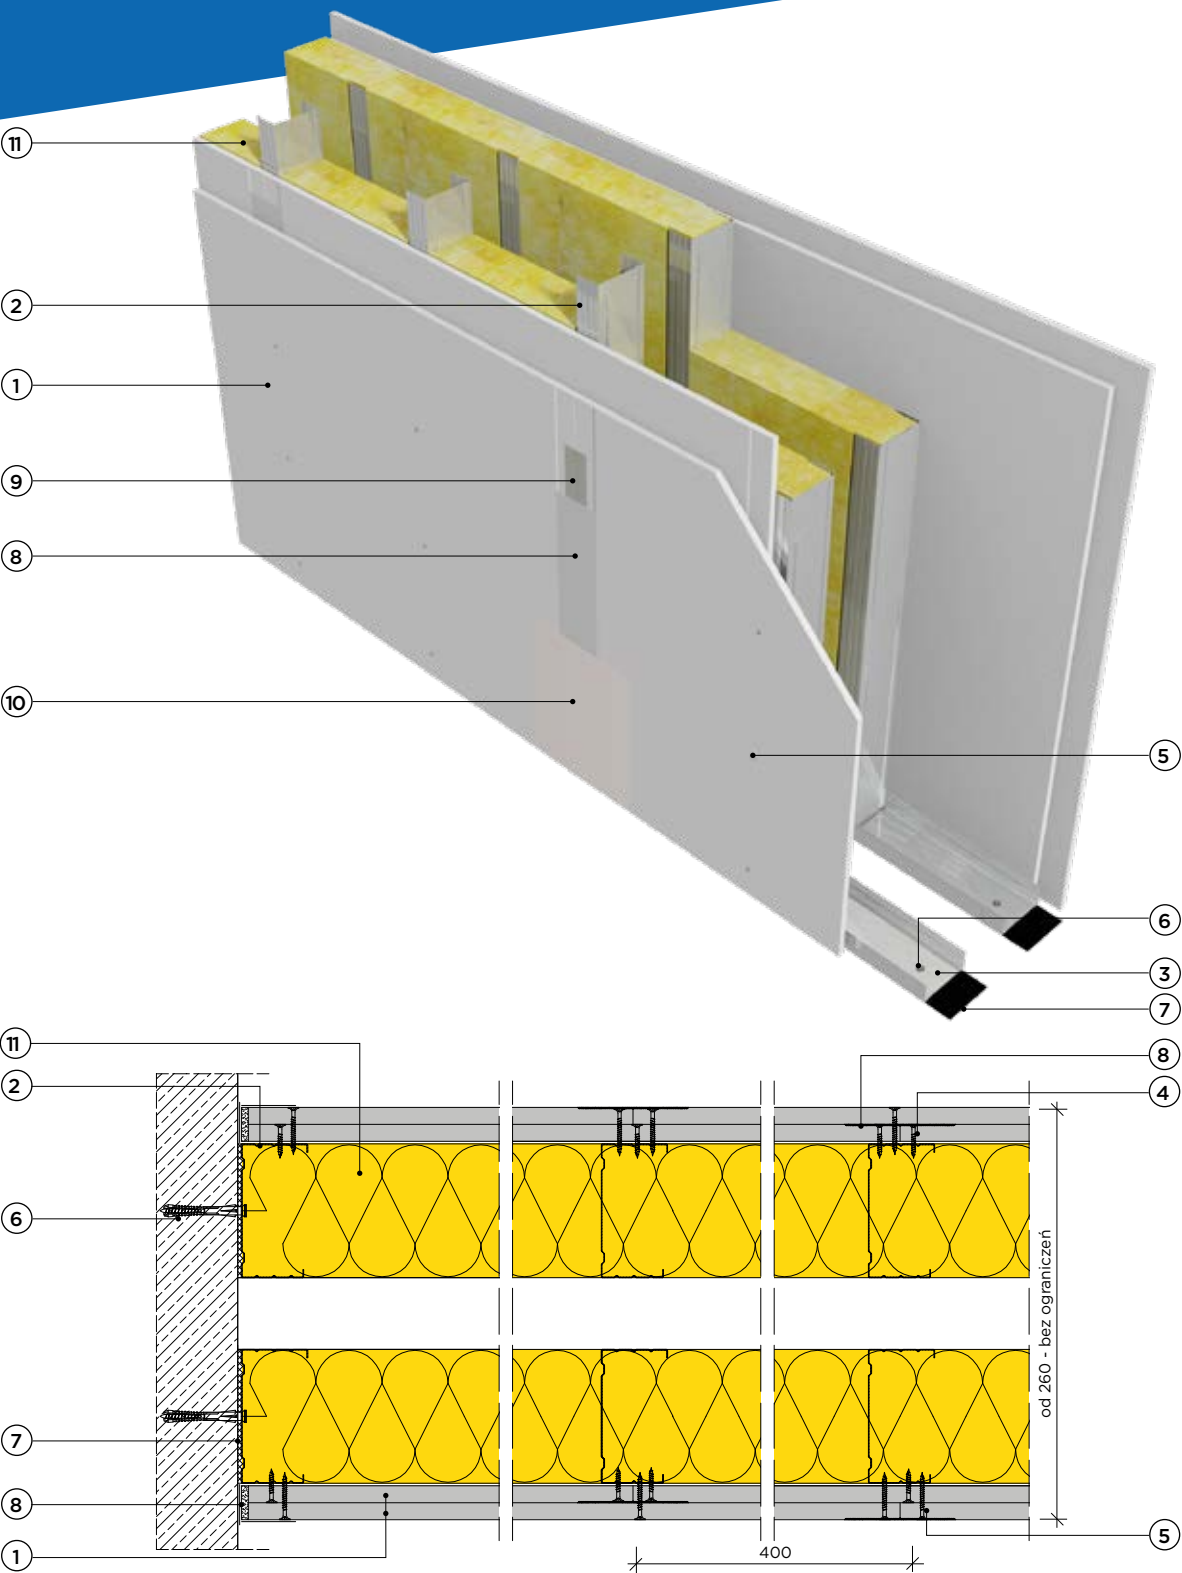

Klasa odporności ogniowej
EI 120, REI 120



Maksymalna wysokość
H = 6500 mm



Grubość G od 255 mm



Masa
M od 51 kg/m²



Krajowa Ocena Techniczna
ITB-KOT-2018/0176, wydanie 1

Dane techniczne

3.41.0531

Parametry techniczne				Podstawowe elementy konstrukcji		
Klasa odporności ogniowej EN ¹⁾	Wysokość maksymalna ²⁾	Grubość	Masa	Poszycie płytami gipsowo-kartonowymi RIGIPS PRO ³⁾	Konstrukcja z profili RIGIPS	Wypełnienie wełną mineralną
	H [mm]	G [mm]	M [kg/m ²]			
EI 30 ¹⁾ REI 30 ²⁾	6500	≥ 260	51	gr. 2x12,5 mm typ A lub Hydro typ H2	2xCW/UW 100 ULTRASTIL®	Wełna ¹⁾ gr. 100 mm ⁴⁾ ISOVER Aku-Płyta/ Akuplat+ lub Polterm Uni
EI 60 ¹⁾ REI 60 ²⁾			55	gr. 2x12,5 mm Fire typ F ⁵⁾ lub Fire+ Hydro typ DFH2		

- 1) Klasa odporności ogniowej obowiązuje dla dowolnej wełny mineralnej o gęstości co najmniej 10 kg/m³ i grubości min. 50 mm.
2) Ściany działowe RIGIPS mogą pełnić funkcję ścian działowych stanowiących elementy oddzielenia przeciwpożarowego.
3) Płyta gipsowo-kartonowa RIGIPS PRO Fire typ F może zostać zastąpiona przez płytę RIGIPS PRO Fire+ typ DF.
4) Dla odporności ogniowej EI 30 niewymagane wypełnienie wełną mineralną.
5) EN – klasa odporności ogniowej wg PN-EN 13501-2.
6) W zakresie odporności ogniowej. Wysokość max. przegrody bez klasy odporności ogniowej dobierana indywidualnie przez RIGIPS.
7) Płyta gipsowo-kartonowa RIGIPS typ. DFRIEH1 lub płyty gipsowe RIGIPS typ GM-F, GM-FH1 mogą być stosowane zamiennie z płytami gipsowo-kartonowymi typu: A, Hydro typ H2, Fire typ F, Fire+ typ DF lub Fire+ Hydro typ DFH2.

Zapotrzebowanie materiałowe na 1 m²

Nr	Materiał	Zużycie
1	Płyta gipsowo-kartonowa RIGIPS PRO (4PRO™) typ: A, Hydro typ H2, Fire typ F, Fire+ typ DF lub Fire+ Hydro typ DFH2 gr. 12,5 mm	4,00 m ²
2	Profil RIGIPS CW 100 ULTRASTIL®	5,40 m
3	Profil RIGIPS UW 100 ULTRASTIL®	1,40 m
4	Wkręt RIGIPS TN 25 co 750 mm – pierwsza warstwa poszycia	14,00 szt.
5	Wkręt RIGIPS TN 35 co 250 mm – druga warstwa poszycia	36,00 szt.
6	Kołki rozporowe min. ø6 max. co 1000 mm	3,00 szt.
7	Taśma uszczelniająca piankowa RIGIPS szer. 95 mm	2,20 m
8	Masa szpachlowa konstrukcyjna RIGIPS: VARIO, Premium Light, Q1 Zaczyna, SUPER	1,00 kg
9	Taśma spoinowa RIGIPS	2,80 m
10	Masa szpachlowa wykończeniowa RIGIPS: Premium Light, ProMix Finish Plus, Q2-Q3 Kończy, GOTOWA Q2-Q3 Kończy lub SUPER	0,20 kg
11	Wełna mineralna szklana lub skalna np. Isover Aku-Płyta/Akuplat+ lub Polterm Uni	2,00 m ²

Nakłady materiałowe mają charakter przybliżony i nie zawierają odpadów.