

Parametry techniczne


Parametry techniczne			Podstawowe elementy konstrukcji					
Współczynnik przenoszenia ciepła U	KLASA ODPORNOŚCI OGNIOWEJ	MINIMALNA GRUBOŚĆ	MASSA ¹⁾	PLYTY GIPSOWO-KARTONOWE RIGIPS PRO (4PRO) ²⁾³⁾	MAKSYMALNY ROZSTAW PROFILI RIGIPS CD 60 ULTRASTIL	MAKSYMALNY ROZSTAW WYKONAWA WIEŁKA MINERALNA ⁴⁾		
[W/m²K]	EN ¹⁾	G [mm]	M [kg/m²]		Wnętrze	Głównie	Y	
					I	I ₁		
0,14 ²⁾	REI 60 ¹⁾	60	28	Fire+ typ DF gr. 2x15mm	400	400	1000	
							ISOVER Super-Mata lub dowolna gr. 250 mm (150+100) /mm	

- 1) Klasyfikacja ognioowa LDO-0R-KCZ21 obowiązuje dla dowolnej wełny mineralnej o gęstości co najmniej 10 kg/m³ i grubości min. 150 mm oraz dla dachów o kącie nachylenia pod kątem dachowym 0°-45° od poziomu.
- 2) Współczynnik przenikania ciepła dla grubości wełny 150 mm ISOVER Super-Mata między krokami 1, 100 mm wełny ISOVER Super-Mata pod krokami 1, 100 mm.
- 3) Rozstaw kroków 1000 mm w kierunku orientacji.
- 4) Bez uwzględnienia masy izolacji termicznej.
- 5) Płyty gipsowo-kartonowe RIGIPS PRO typ DRIE-H1 oraz płyty gipsowe typ GM-F, GM-FH1 mogą być zamienne stosowane z płytami gipsowo-kartonowymi typ A, Hydro typ H2, Fire typ F, Fire + typ DF lub Fire Hydro typ DTH2.

Zapotrzebowanie materiałowe na 1m²

MATERIAŁ	ZUŻYCIE
1 Płyta gipsowo-kartonowa RIGIPS PRO (4PRO) Fire+ typ DF gr. 2x15mm	2,00 m²
2 Profil RIGIPS CD60 GypSerra®/Ultrasit®	3,20 m
3 Profil RIGIPS UD30 GypSerra®/Ultrasit®	0,40 m
4 Uchwyty RIGIPS ED do CD60 o dł. 75 lub 125 mm	4,00 szt
5 Łącznik wzdłużny RIGIPS do profilu CD60	0,60 szt
6 Wkręt RIGIPS TN 25 co 400mm	10,00 szt
7 Wkręt RIGIPS TN 45 co 150mm	25,00 szt
8 Wkręt do drewna (mocowanie wieszaków)	8,00 szt
9 Taśma uszczelniająca plankowa RIGIPS szer. 30mm	0,40 m
10 Wkręt RIGIPS "pobitka" 3,9x11 mm	16 szt
11 Masa szpachlowa konstrukcyjna RIGIPS: VARIO, Premium Light, G1 Zaczyna, SUPER	0,50 kg
12 Taśma spoinowa RIGIPS	1,40 m
13 Masa szpachlowa wykończeniowa RIGIPS: Premium Light, Promix Finish Plus, G2-G3 Kończy, GOTOWA G2-G3 Kończy lub SUPER	0,10 kg
14 Wełna mineralna szklana lub skalna np. ISOVER: Super-Mata, Super-Mata Plus, Profil-Mata, Uni-Mata lub Uni-Mata Plus	1,00 m²
15 Paroizolacja np. ISOVER: Vario® XtraSafe, Vario® KM Duplex UV lub Stopair 1104	1,18 m²
16 Mocowanie paroizolacji np. samoprzylepne rzepy mocujące Vario® XtraPatch ¹⁾	18 szt
17 Taśma jednostronna do łączenia paroizolacji na zakład np. ISOVER Vario® XtraTape ¹⁾ lub Vario KB1 ²⁾	0,50 m
18 Uszczelniacz Vario® DoubleF ³⁾	0,98 m
	0,10 m

- 1) Do stosowania w profilu XTRA lub parafinowany ISOVER Vario® XtraSafe.
- 2) Do stosowania w rozstawie 100 mm lub 150 mm ISOVER Super-Mata lub Vario KB1.
- 3) Do stosowania jeśli zachodzi potrzeba dodatkowego uszczelnienia połączenia folii oraz konstrukcji skosu.

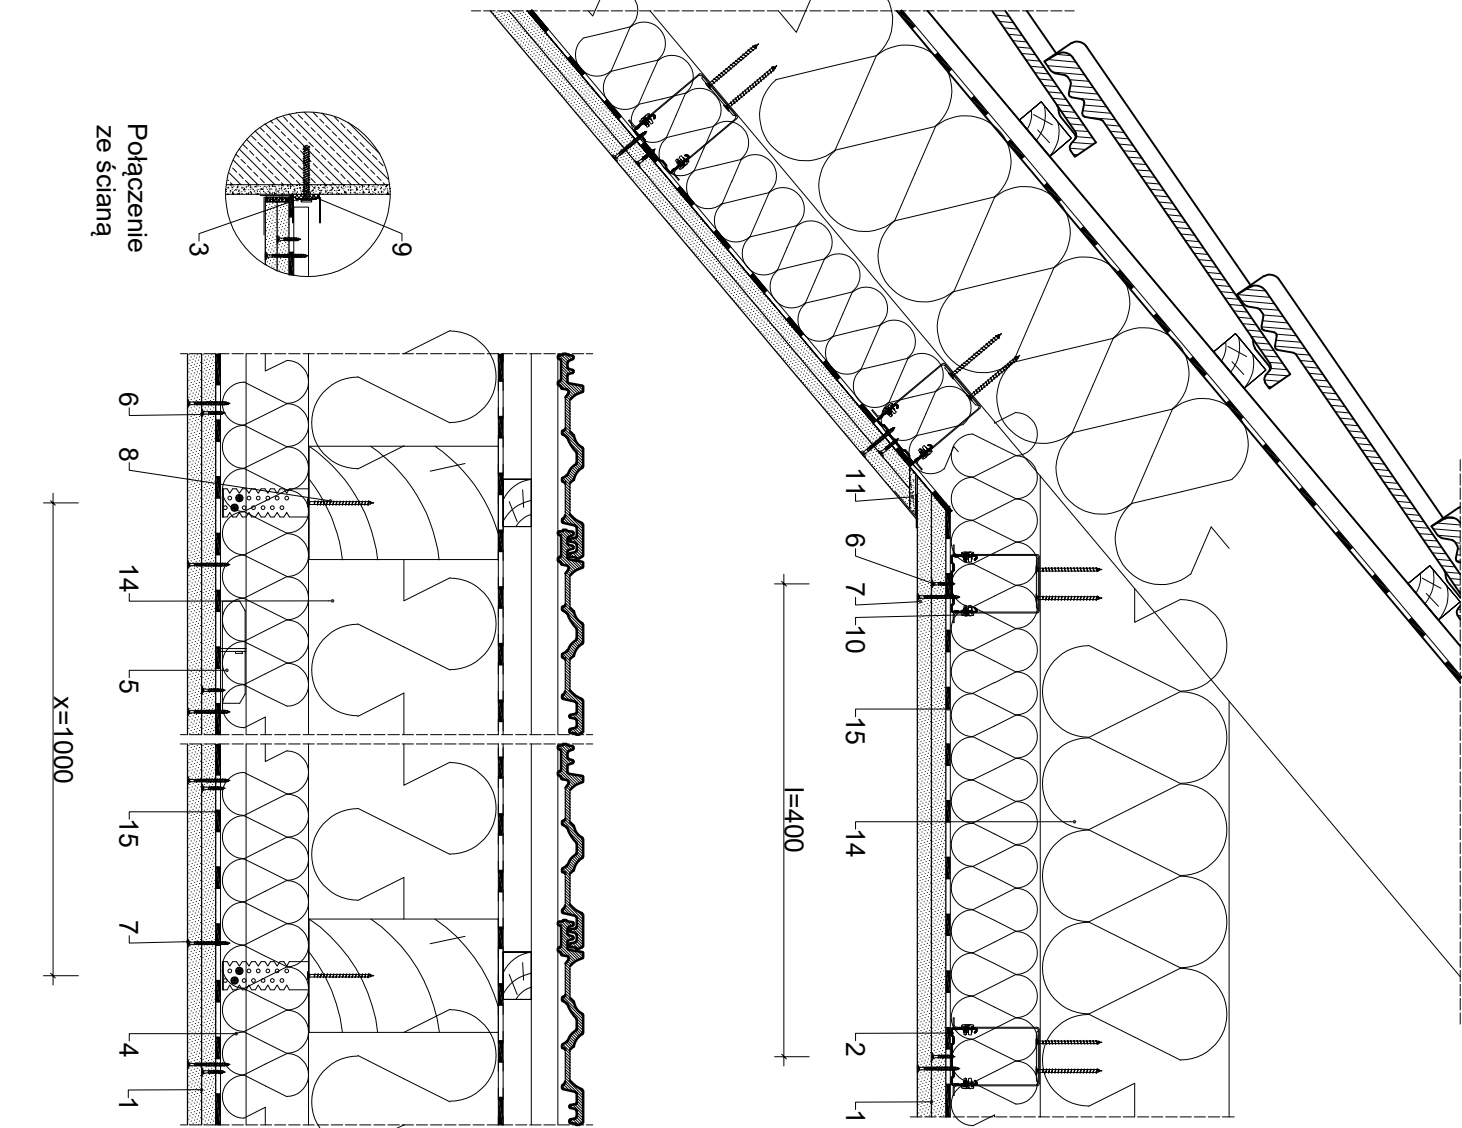

Połączenie ze ścianą

rigips
SAINT-GOBAIN

ISOVER **aweber** **amaris**
SAINT-GOBAIN

Saint-Gobain Construction Products Polska Sp. z o.o.
Biuro RIGIPS w Warszawie
Varso Tower
ul. Chmielna 69, 28 piętro
00-601 Warszawa
Biuro Doradztwa Technicznego: 800 163 121
E-mail: doradcy.techniczny@saint-gobain.pl
www.rigips.pl

Objekt:			
Lokalizacja:			
Tytuł rysunku:	System poddasza Rigips 4.70.05 (REI 60)		
Data:	Skala:	Nr. detalu:	Opracował:
	1:8	4.70.05	