

Parametry techniczne


Parametry techniczne		Podstawowe elementy konstrukcji							
specyficzny współczynnik przenikania ciepła U	KLASA ODPORNOŚCI OGNIOWEJ EN ¹⁾	MINIMALNA GRUBOŚĆ G [mm]	MASA ²⁾ M [kg/m ²]	MAKSYMALNY ROZSTAW PROFILI kapełkowanych			MAKSYMALNY ROZSTAW WYPEŁNIENIE WETNA MINERALNA		
				Nadaje	Głównie	WIEŚZAKOW			
								I	I ₁
0,14 ³⁾	nieokreślona ⁴⁾	42	13	typ A, Hydro typ H2 gr. 1x12,5mm			500	400	1000
				ISOVER Super-Mata lub dowolna gr. 250 mm (150+100) mm					

- 1) Klasifikacja ogólna LBO 007 427/1 obowiązuje dla dachowej waty mineralnej o gęstości co najmniej 10 kg/m³ i grubości min. 150 mm oraz dla dedykowanej maty mineralnej o gęstości co najmniej 10 kg/m³ i grubości min. 100 mm waty ISOVER Super-Mata pod ławkami.
- 2) Współczynnik przenikania ciepła dla grubości waty 150 mm ISOVER Super-Mata między krokami i 100 mm waty ISOVER Super-Mata pod ławkami, rozstaw kroków 1000 mm (wartość orientacyjna).
- 3) EN - Klasa odporności ogniowej wg normy PN-EN 13501-2.
- 4) Płyty gipsowo-kartonowe RIGIPS PRO, typ DRIEHI oraz płyty gipsowe typ GKF, GKF-FH mogą być zamienne stosowane z płytami gipsowo-kartonowymi typu: A, Hydro typ H2, Fire typ F, Fire + typ DF lub Fire+ Hydro typ FH2.


Zapotrzebowanie materiałów na 1m²

MATERIAL	ZUŻYCIE
1 Płyta gipsowo-kartonowa RIGIPS PRO (4PRO) typ A, Hydro typ H2 gr. 1x12,5mm	1,00 m ²
2 Profil Rigips CD60 gypSerra®/Ultrastil®	3,20 m
3 Profil Rigips UD30 gypSerra®/Ultrastil®	0,40 m
4 Uchwyty RIGIPS ES do CD60 o dł. 75 lub 125 mm	4,00 szt
5 Łącznik wzdłużny Rigips do profilu CD60	0,60 szt
6 Wkręt Rigips TN 25 co 150mm	25,00 szt
7 Wkręt do drewna (mocowanie wieszaków)	8,00 szt
8 Taśma uszczelniająca piankowa Rigips szer. 30mm	0,40 m
9 Wkręt RIGIPS "pocięka" 3,9x11 mm	16 szt
10 Masa szpachlowa konstrukcyjna RIGIPS: VARIO, Premium Light, Q1 Zaczyna, SUPER	0,25 kg
11 Taśma spoinowa Rigips	1,40 m
12 Masa szpachlowa wykończeniowa RIGIPS: Premium Light, ProMix Finish Plus, Q2-Q3 kończy GOTOWA Q2-Q3 kończy lub SUPER	0,10 kg
13 Wetna mineralna szklana lub skalna np. ISOVER: Super-Mata, Super-Mata Plus, Profi-Mata, Uni-Mata lub	1,00 m ²
14 Paroizolacja np. ISOVER: Vario® XtraSafe, Vario® KM Duplex UV lub Stopair 1104	1,18 m ²
15 Mocowanie paroizolacji np. samoprzylepne zesty mocujące Vario® XtraPatch ¹⁾	18 szt
16 Taśma jednostronna do łączenia paroizolacji na zakład np. ISOVER Vario® XtraTape ¹⁾ lub Vario KB ¹²⁾	0,50 m
17 Uszczelniaacz Vario® DoubleFit ³⁾	0,98 m
	0,10 ml

- 1) Do stosowania w przypadku użycia folii paroizolacyjnej ISOVER Vario® XtraSafe.
- 2) Do stosowania w przypadku użycia folii paroizolacyjnej ISOVER Vario® KM Duplex.
- 3) Do stosowania jeśli zachodzi potrzeba dodatkowego uszczelnienia połączenia folii oraz koniecznej skosy.

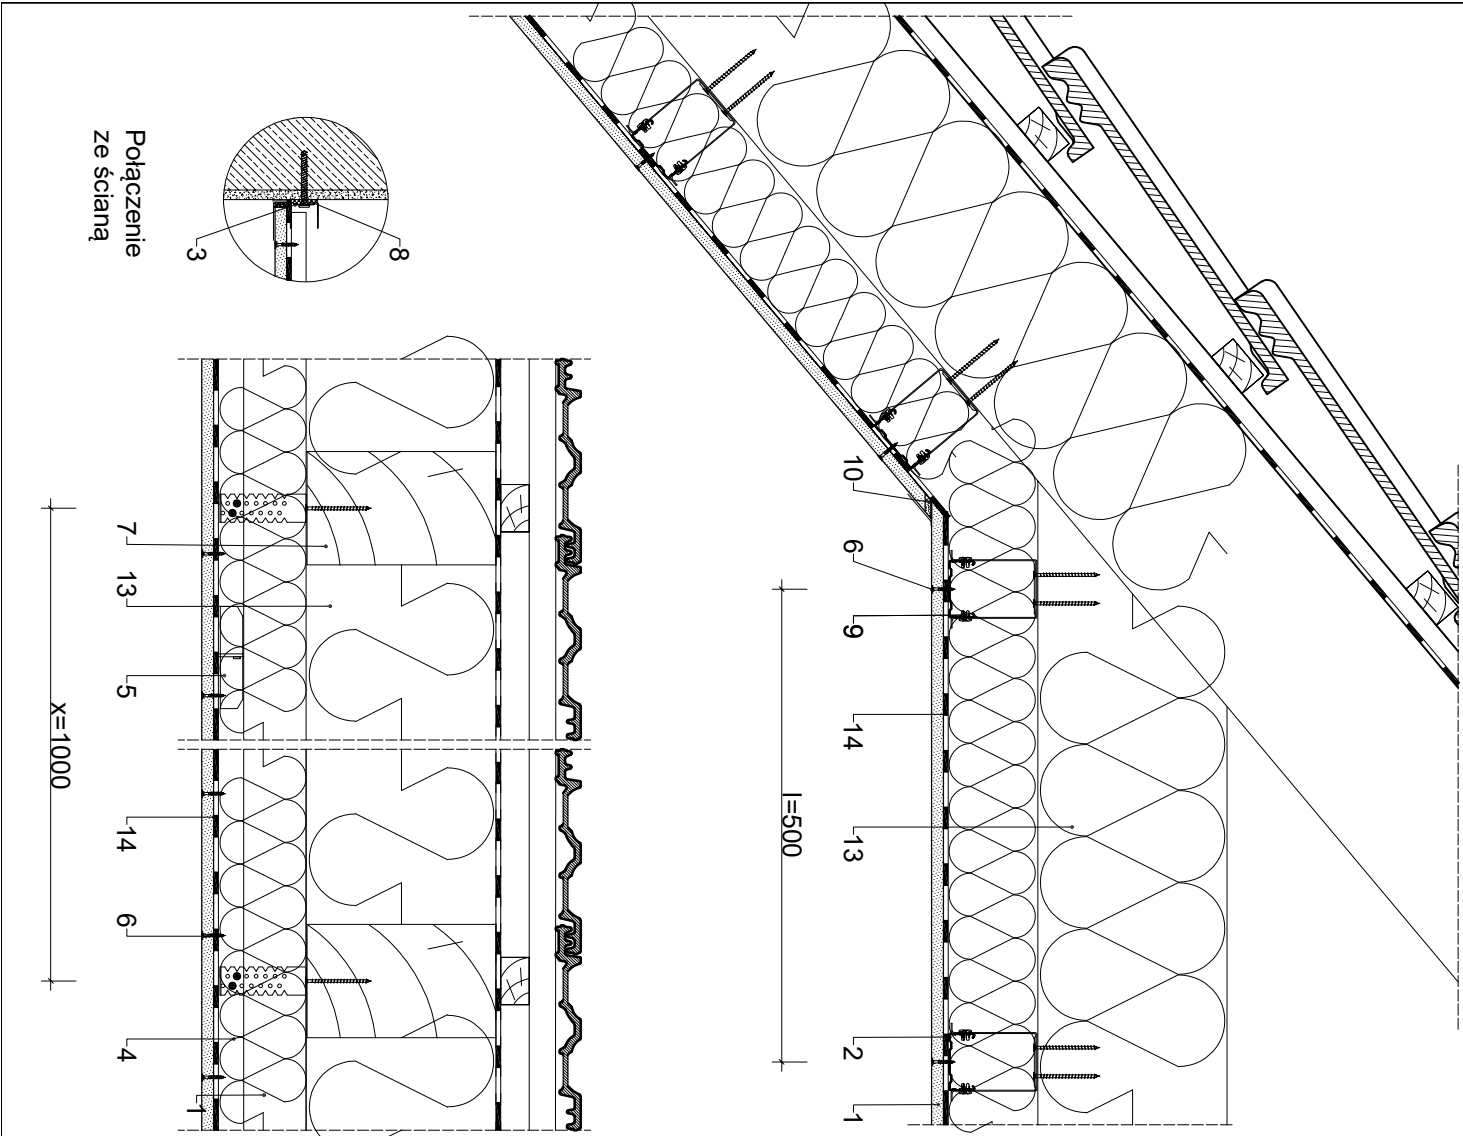

Połączenie ze ścianą

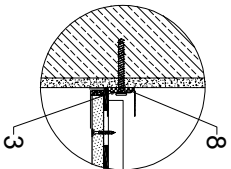

SAINT-GOBAIN

Saint-Gobain Construction Products Polska Sp. z o.o.

Burow RIGIPS w Warszawie

Varso Tower

ul. Chmielna 69, 28 piętro

00-601 Warszawa

Burow Doradztwa Technicznego: 800 163 121

E-mail: doradcy.techniczny@saint-gobain.com

www.rigips.pl

Objekt:

Lokalizacja:

Typu rysunku:

System poddasza Rigips 4.70.05 (REI nieokreślone)

Data:

Skala:

Nr detalu:

Opracował: