


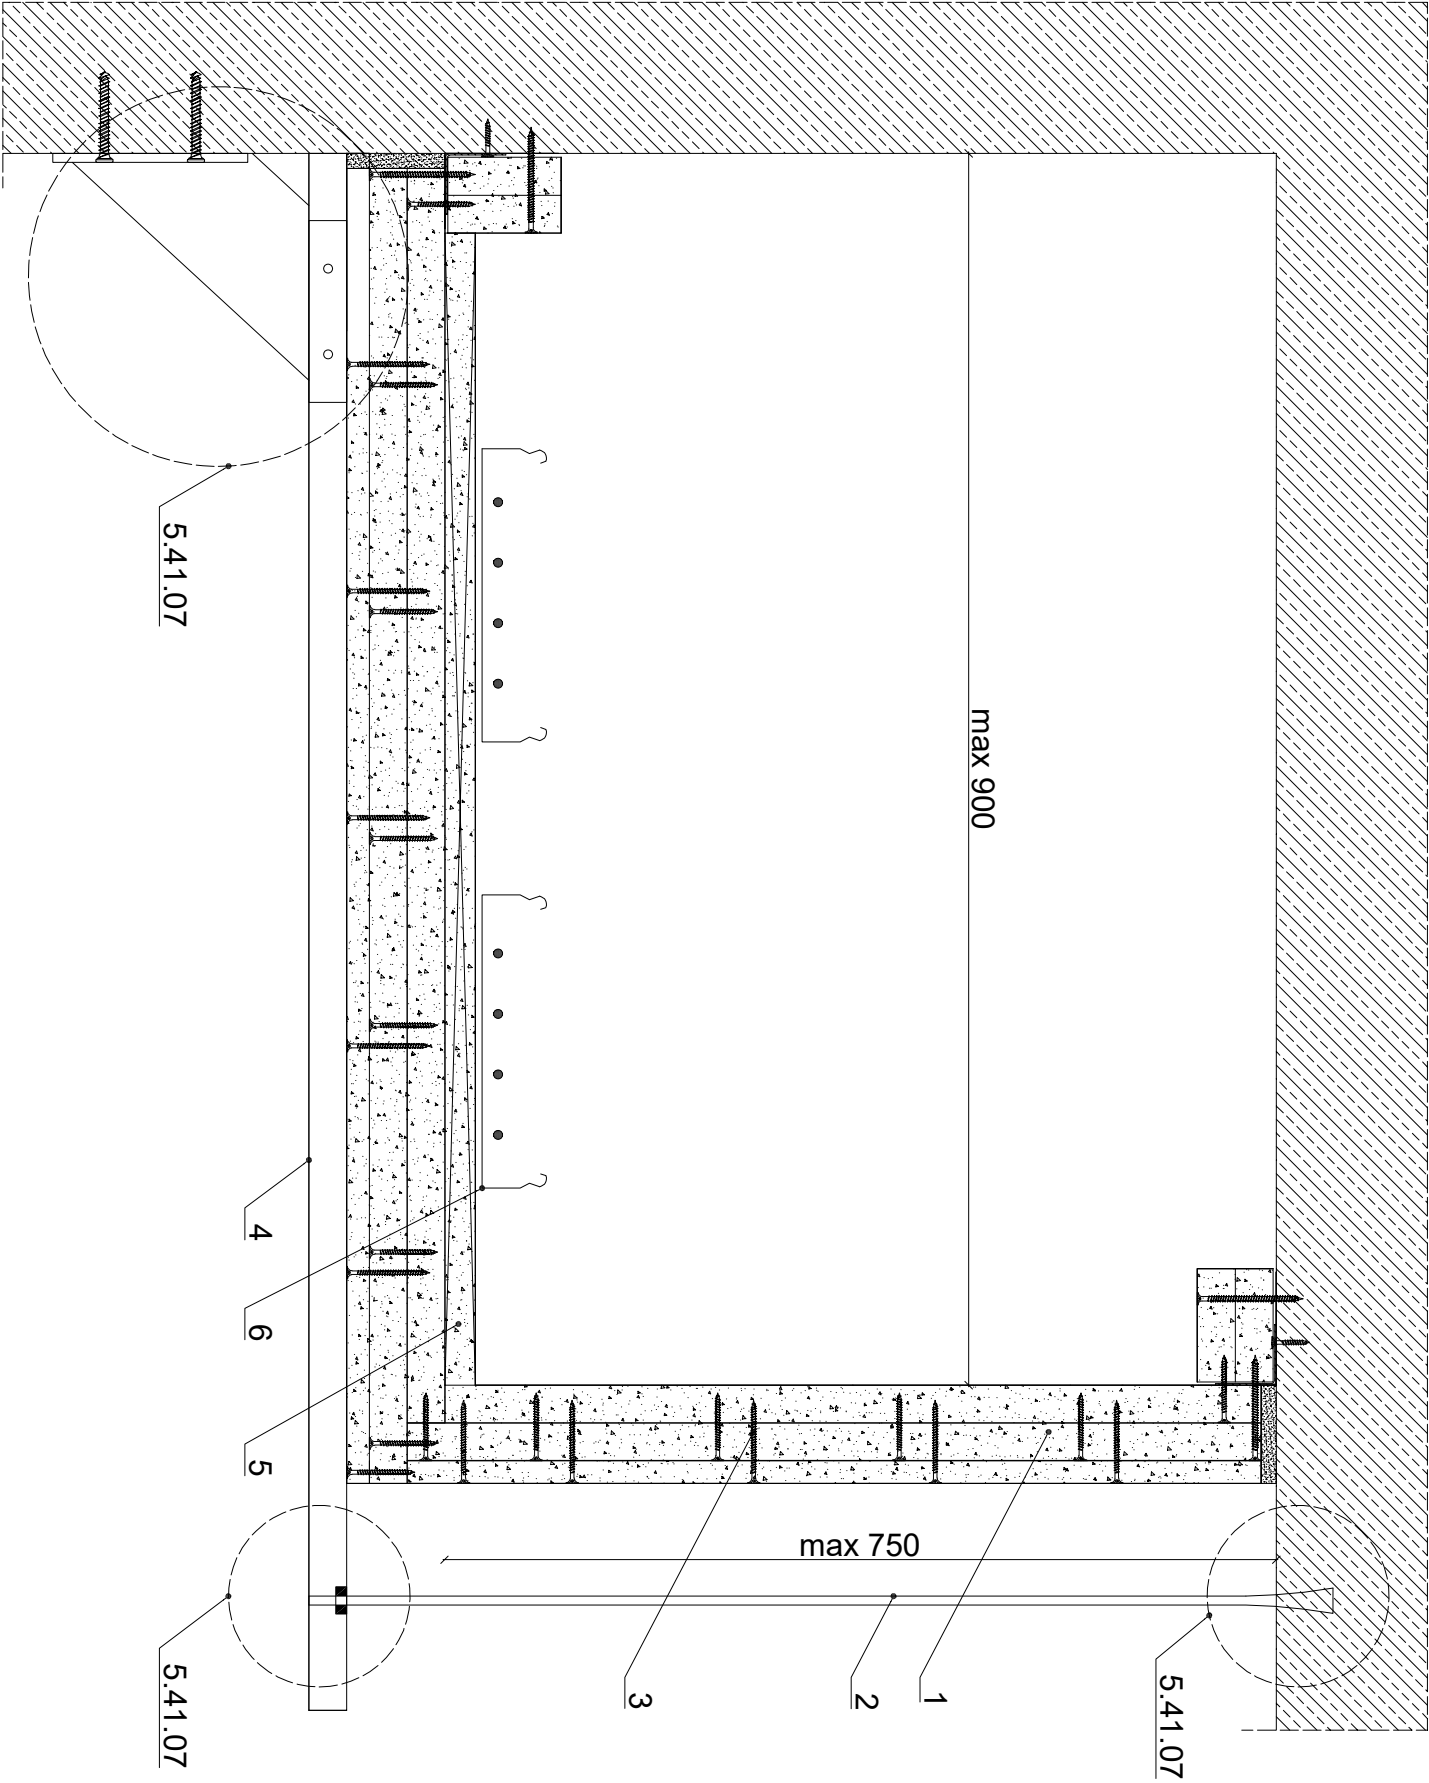

1. Płyta RIGIPS GLASROC F (Ridurł) gr. 30+20+15 mm
2. Pręt gwintowany M10 w rozstawie co 600 mm
3. Wkręty Ridurł:
 - Ø 3,5 x 58 w rozstawie co 300 mm dla połączeń narożnikowych (I warstwa)
 - Ø 3,5 x 58 w rozstawie co 200 mm dla połączeń narożnikowych (II warstwa)
 - Ø 3,5 x 40 w rozstawie co 100 mm dla połączeń narożnikowych (III warstwa)
 - Ø 3,5 x 58 w siatce 200 x 200 mm (II i III warstwa)
4. Podpora obudowy (co najmniej ceownik 40x20x3 mm) w rozstawie co 600 mm
5. Listwa z płyt GLASROC F (Ridurł) o szerokości 100 mm i gr. 25 mm w rozstawie co 600 mm
6. Trasa kablowa



SAINT-GOBAIN

ISOVER

AWEBER

maris

Saint-Gobain Construction Produits Polska Sp. z o.o.
Biuro RIGIPS w Warszawie
ul. Chmielna 69, 28 piętro
00-641 Warszawa
Biuro Dyktująca Techniczny: 800 163 121
E-mail: doradcy.techniczny@saint-gobain.com
www.rigips.pl

Obiekt:

Lokalizacja:

Tytuł rysunku:

Obudowa dwuścienna, trójwarstwowa kanału kablowego
systemem RIGIPS 6.80.00

Data:

Skala:

1:5

Nr. detalu:

5.41.06

Opisownik: