

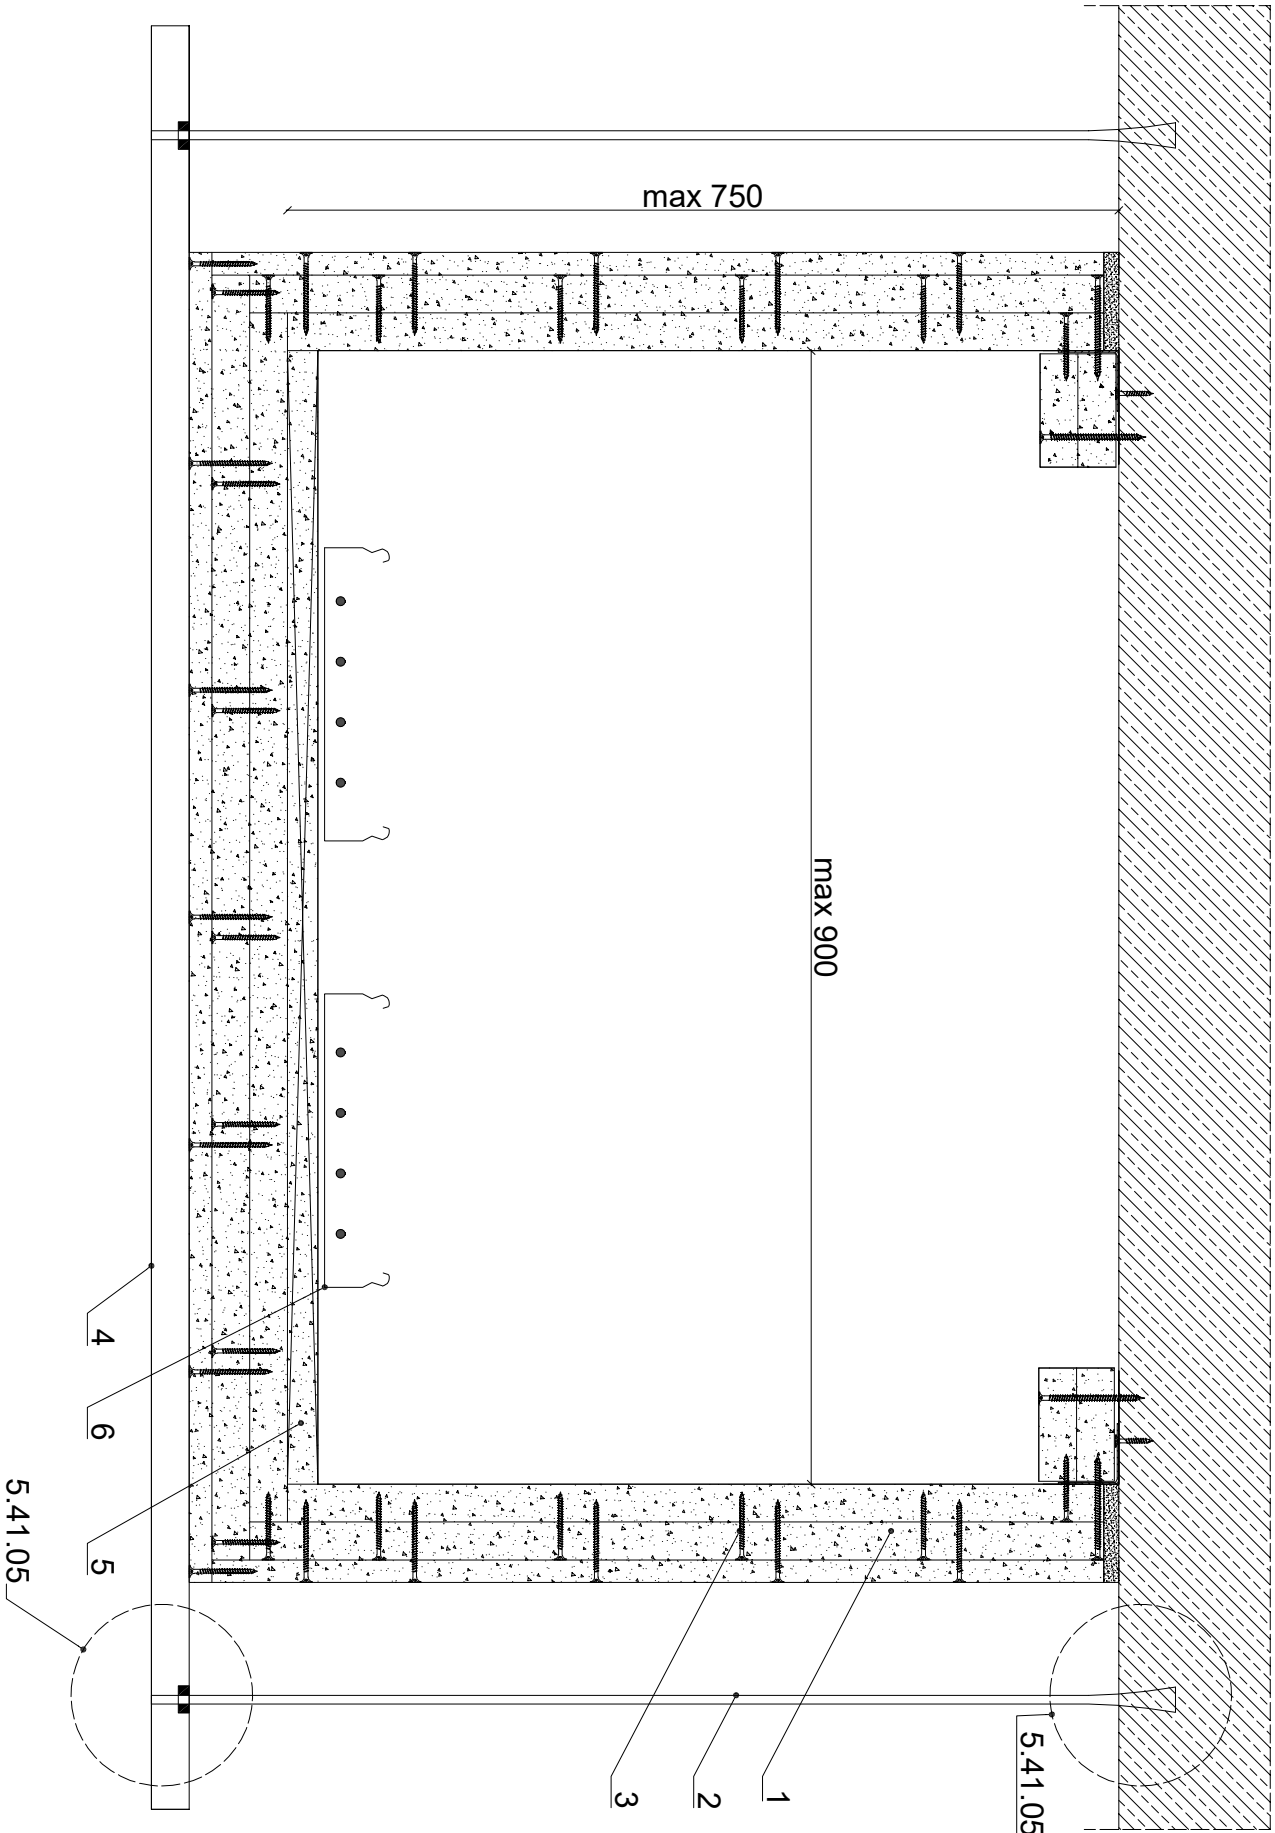


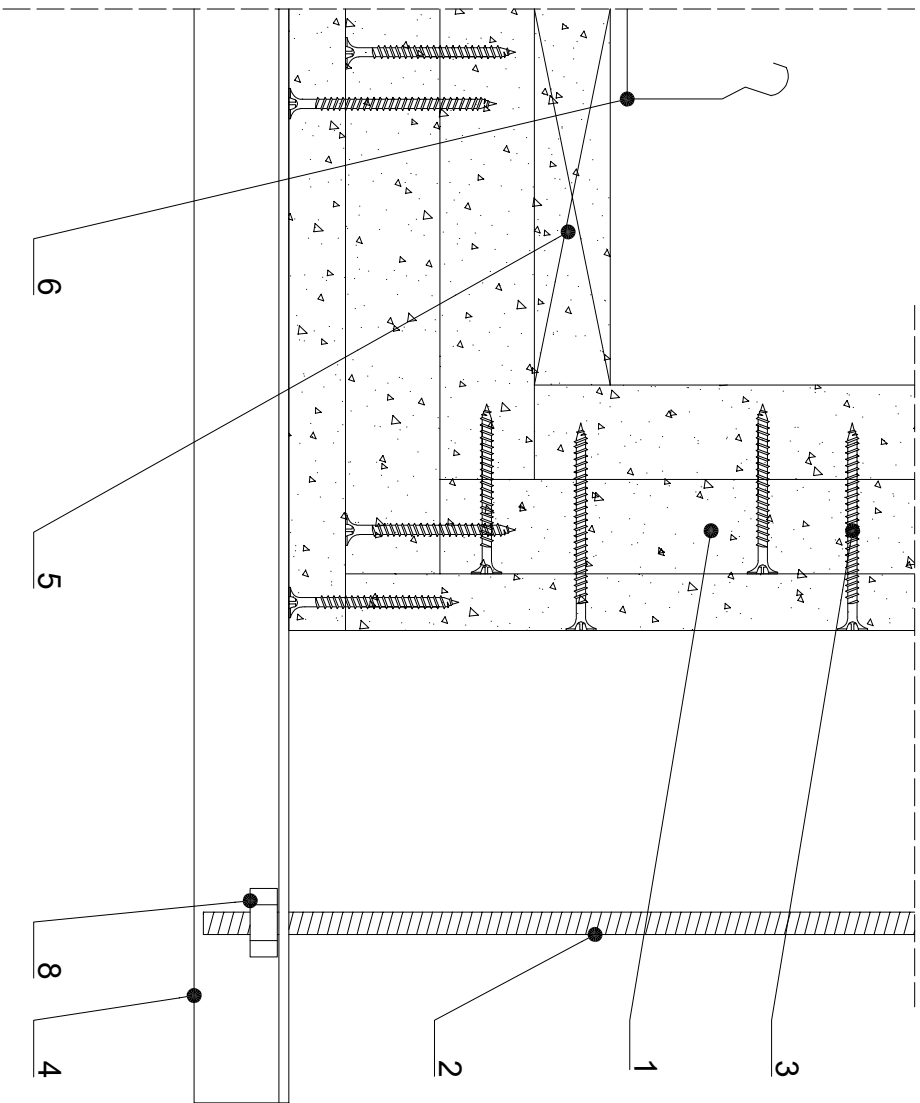

1. Płyta RIGIPS GLASROC F (Ridurił gr. 30+20+15 mm
2. Pręt gwintowany M10 w rozstawie co 600 mm
3. Wkręty Ridurił:
 - Ø 3,5 x 58 w rozstawie co 300 mm dla połączeń narożnikowych (I warstwa)
 - Ø 3,5 x 58 w rozstawie co 200 mm dla połączeń narożnikowych (II warstwa)
 - Ø 3,5 x 40 w rozstawie co 100 mm dla połączeń narożnikowych (III warstwa)
4. Podpora obudowy (co najmniej ceownik 40x20x3 mm) w rozstawie co 600 mm
5. Listwa z płyt GLASROC F (Ridurił o szerokości 100 mm i gr. 25 mm w rozstawie co 600 mm
6. Trasa kablowa
7. Tuleja rozprężna M10
8. Nakrętka M10 z podkładką Ø 10,5
9. Masa szpachlowa RIGIPS VARIO
10. Kątownik stalowy ocynkowany 40x40x1 mm
11. Wkręty do betonu w rozstawie co 500 mm

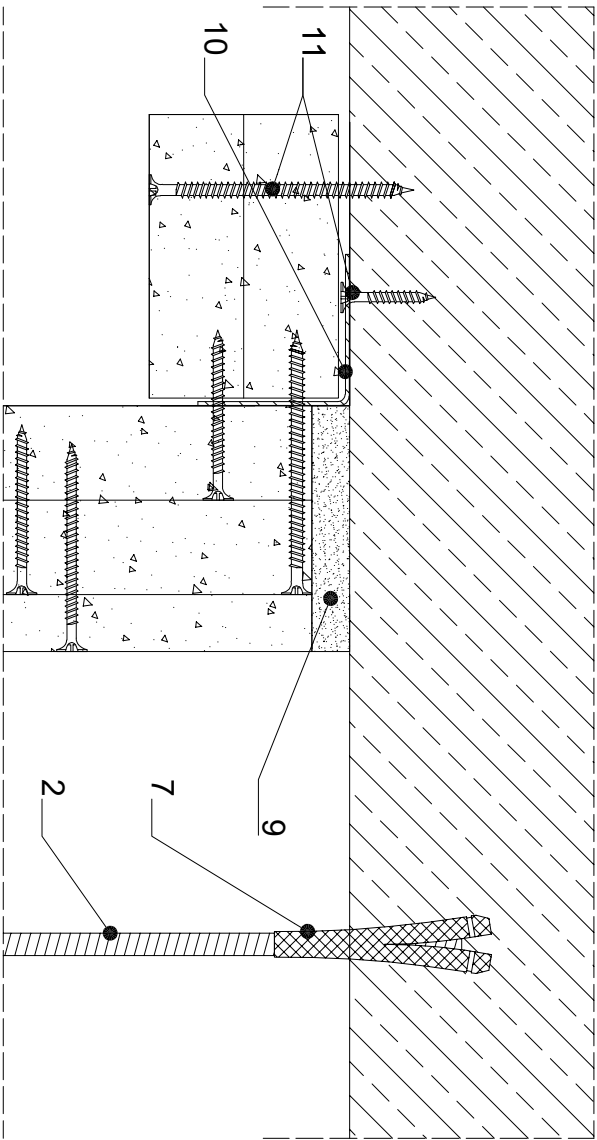

rigips SAINT-GOBAIN			
Saint-Gobain Construction Products Polska Sp. z o.o. Biurowiec RIGIPS w Warszawie ul. Armii 69, 29 piętro 00-801 Warszawa Biuro Doradztwa Technicznego: 800 163 121 Email: doradcy.techniczny@saint-gobain.com www.rigips.pl			
Tytuł rysunku: Obudowa trójściennej, trójwarstwowej kanału kablowego systemem RIGIPS 6.80.00			
Lokalizacja:		Data:	
Skala:		Nr. detalu:	
1:5 / 1:2		5.41.04/05	
Opracował:			