



Przekrój podłużny

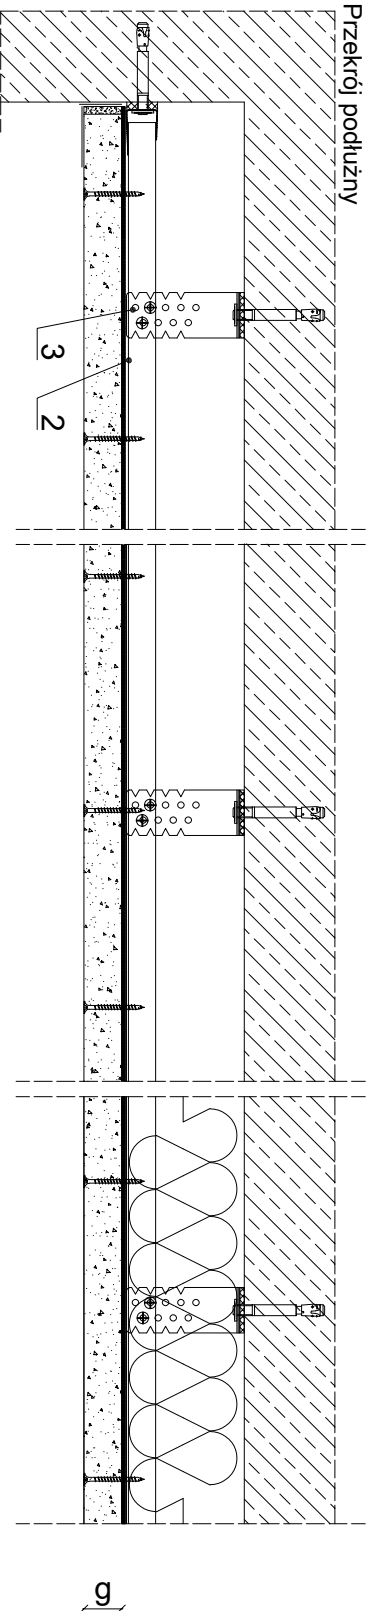

Przekrój poprzeczny

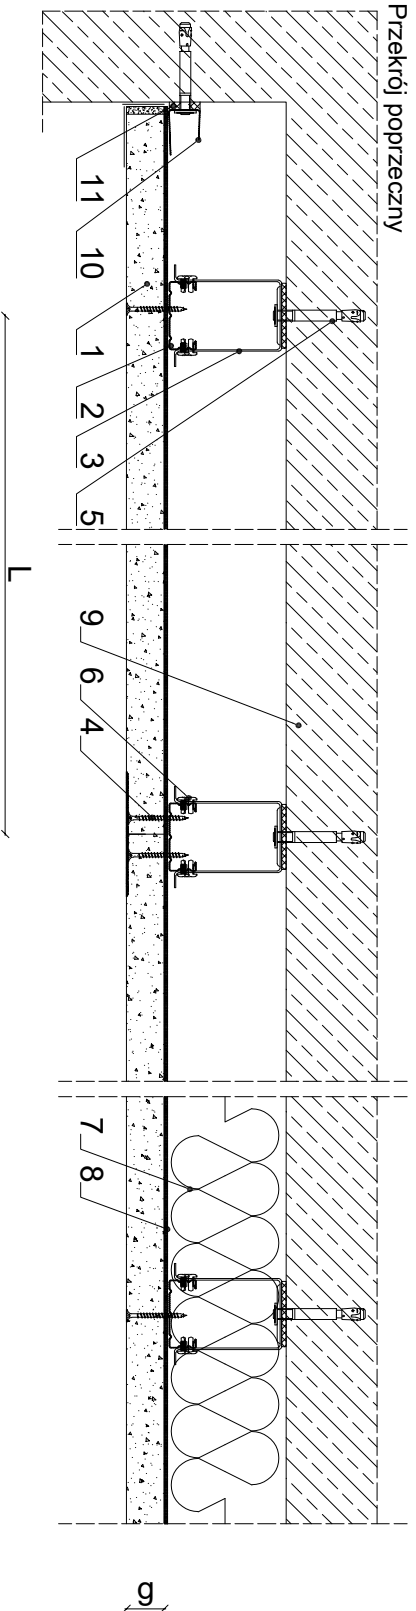

L - rozstaw profili:

- 400 mm dla zabezpieczeń ogniochronnych z płyt RIGIPS GLASROC F

(Ridurif) o grubości 10; 12,5; 15 i 20 mm

- 300 mm dla zabezpieczeń ogniochronnych z płyt RIGIPS GLASROC F

(Ridurif) o grubości 25 i 30 mm

g - grubość zabezpieczenia ogniochronnego *

1. Zabezpieczenie ogniochronne z płyt GLASROC F (Ridurif)
2. Profil RIGIPS RIGIPS C RIGISTIL
3. Uchwyty profili nośnych bezpośredni RIGIPS, w odstępach co ≤ 500 mm
4. Wkręty RIDURIT lub TN w odstępach co 150 mm
5. Dyble stalowe lub wkręty do betonu w odstępach co ≤ 500 mm
6. Wkręt 3,9 x 11 (pchełka)
7. Wełna mineralna szklana lub skalna np. ISOVER (opcjonalnie)
8. Paroizolacja (opcjonalnie)
9. Strop lub ściana żelbetowa
10. Profil U RIGISTIL
11. Taśma uszczelniająca piankowa RIGIPS szer. 30 mm

*Klasyfikacja ogniowa ITB 00785/17/R328NZP

rigips
SAINT-GOBAIN

isoover
SAINT-GOBAIN

aweber
SAINT-GOBAIN

maris
SAINT-GOBAIN

Saint-Gobain Construction Products Polska Sp. z o.o.
Biuro RIGIPS w Warszawie
Varso Tower
ul. Chmielna 69, 28 piętro
00-601 Warszawa
Biuro Doradztwa Technicznego: 800 163 121
E-mail: doradcy.techniczny@saint-gobain.com
www.rigips.pl

Objekt:			
Lokalizacja:			
Tytuł rysunku: Zabezpieczenie ogniochronne stropów ścian żelbetowych RIGIPS 6.40.20			
Data:	Skala: 1:5	Nr detalu: 6.40.24	Opracował: