

Parametry techniczne


Parametry techniczne				Podstawowe elementy konstrukcji					
Współczynnik przenikania ciepła U	Klasa energ. EN	Grubość zabudowy		Masa ¹	Płyty gipsowo-włóknowe RIGIPS	Maksymalny przekrój			Wykończenie wewnętrzne
		G	M			bat	Nadzie	Główne	
		[mm]	[kg/m²]			[mm]			
do wykończenia wewnątrz w warunkach eksploatacyjnych	nieokreślona	40	20		Rigidur H gr. 1x10 mm	50X30	400	900	ISOVER Super-Matla lub dowolna

1) Bez uwzględnienia masy izolacji wewnętrznej;

Zapotrzebowanie materiałowe na 1m²

MATERIAŁ	ZUŻYCIE
1 Płyta gipsowo-włóknowa RIGIPS Rigidur H gr. 1x10mm	1,00 m²
2 Łata drewniana 50x30mm 1)	3,20 m
3 Wkręt RIGIPS TD 35 co 150mm	25,00 szt
4 Wkręt do drewna (mocowanie wieszaków)	4,00 szt
5 Masa szpachlowa konstrukcyjna RIGIPS VARIO	0,25 kg
6 Taśma spoinowa RIGIPS	1,40 m
7 Masa szpachlowa wykończeniowa RIGIPS: Premium Light, Promilix Finish Plus, Q2-Q3 Kończ. GOTOWA Q2-Q3 Kończ. lub SUPER	0,10 kg
8 Wełna mineralna szklana lub skalna np. ISOVER: Super-Matla, Super-Matla Plus, Profi-Matla, Uni-Matla lub Uni-Matla Plus	1,00 m²
9 Paroizolacja np. ISOVER: Vario® KM Duplex UV lub Stopair 1104	1,18 m²
10 Taśma jednustronna	0,50 m
11 Taśma jednustronna do łączenia paroizolacji na zakład np. ISOVER Vario KB1	0,98 m
12 Uszczelniacz Vario® DoubleFit 2)	0,10 ml

1) Alternatywnie, aby zapewnić odporność na ogień, można zastosować profilowane kształtowniki aluminiowe lub stalowe do konstrukcji szkieletu.
2) Do stosowania jako zapobiegacza przedostawania wilgoci i zapobiegania przedostawaniu wilgoci do konstrukcji szkieletu.
Uwaga: Do mocowania do konstrukcji białych wieszaków i uchwyty oraz profili przypiętych powinny być stosowane silikony mechaniczne o właściwościach elastycznych i odporności na starzenie.

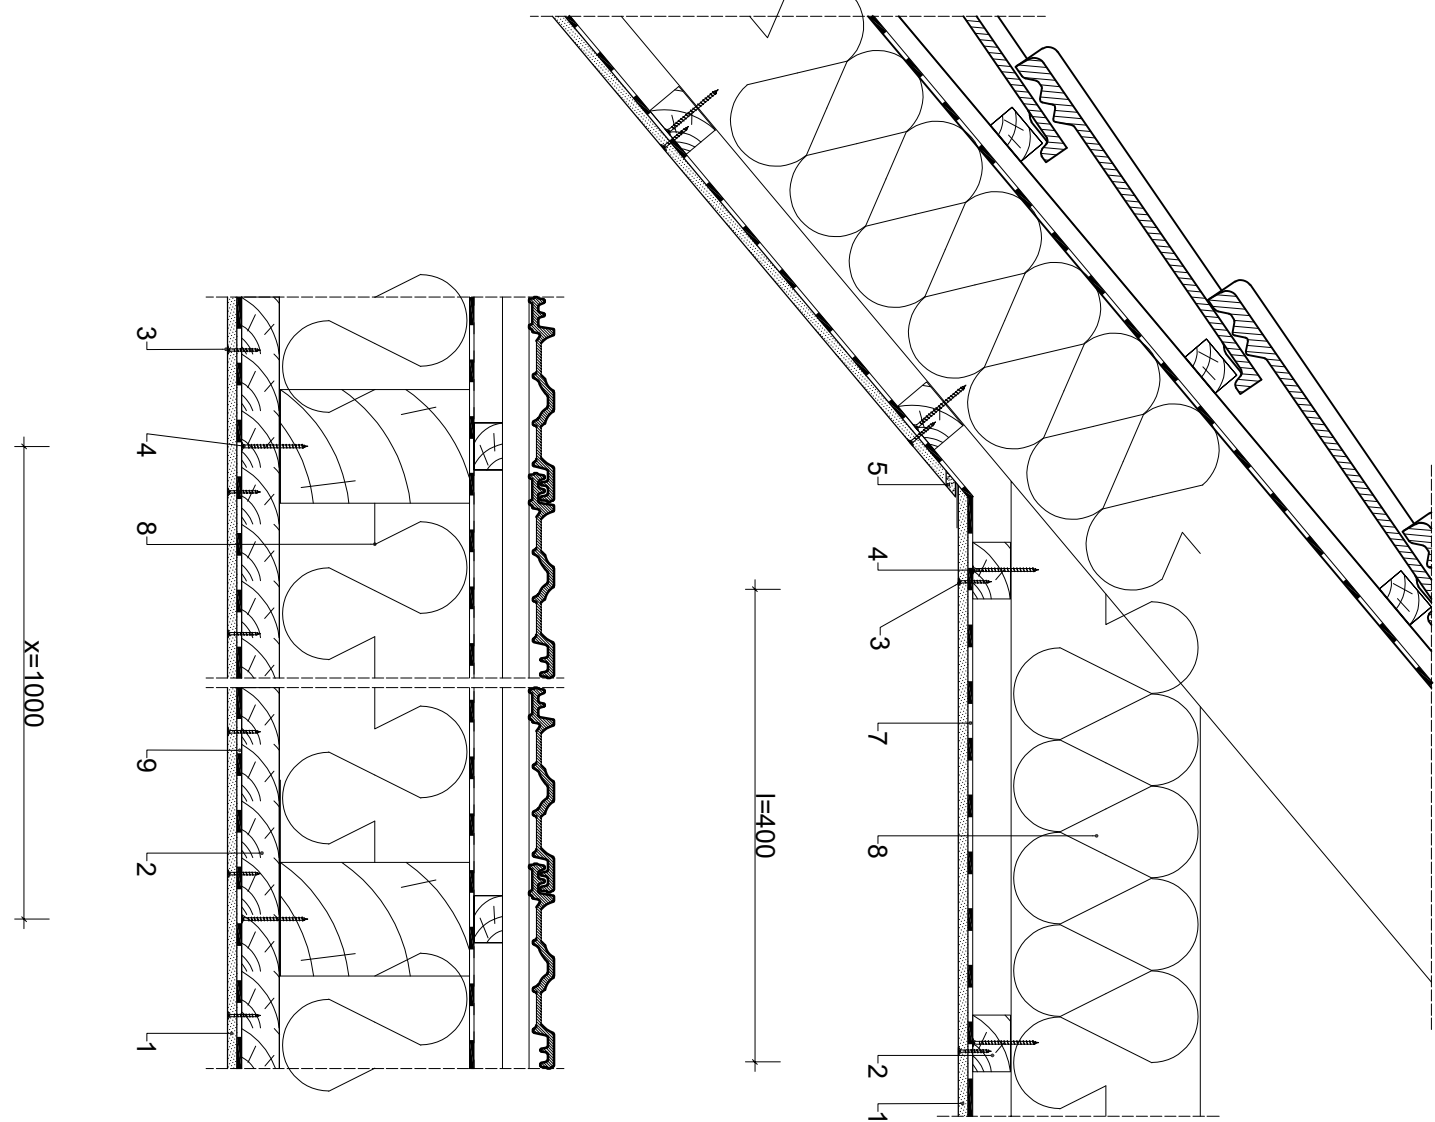

SAINT-GOBAIN

ISOVER

AMEBER

MARIS

Saint-Gobain Construction Products Polska Sp. z o.o.
Biuro RIGIPS w Warszawie
Varso Tower
ul. Chmielna 69, 28 piętro
00-801 Warszawa
Biuro Doradztwa Technicznego: 800 163 121
E-mail: doradcy.techniczny@saint-gobain.com
www.rigips.pl

Objekt:			
Lokalizacja:			
Tytuł rysunku:	System poddasza Rigips 4.70.81		
Data:	Skala:	Nr detalu:	Opracował:
	1:8	4.70.81	