


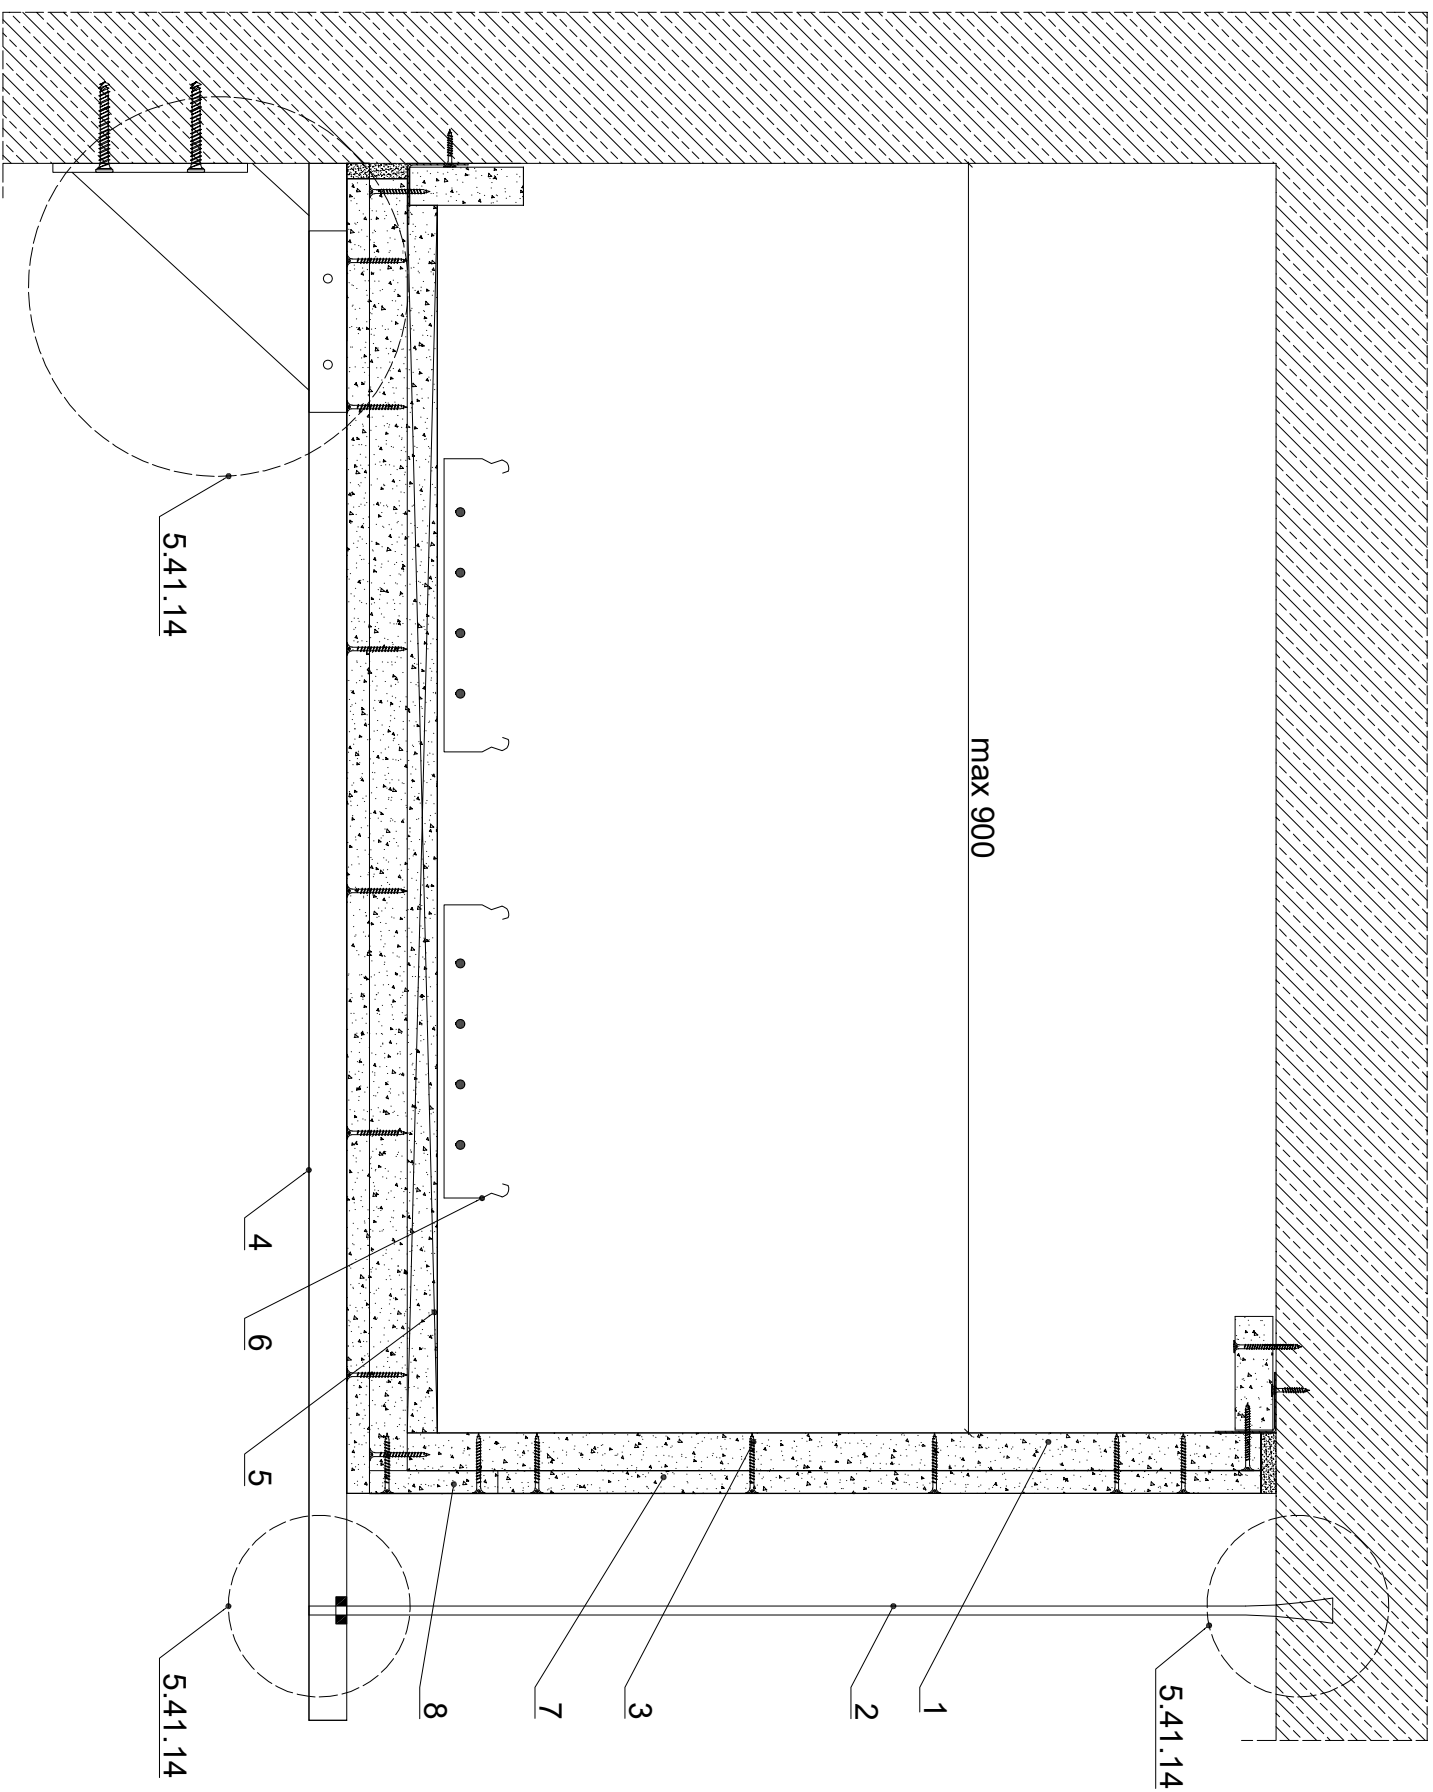

1. Płyta RIGIPS GLASROC F (Ridurif) gr. 30+20+15 mm
2. Pręt gwintowany M10 w rozstawie co 600 mm
3. Wkręty Ridurif:
 - Ø 3,5 x 58 w rozstawie co 300 mm dla połączeń narożnikowych (I warstwa)
 - Ø 3,5 x 58 w rozstawie co 200 mm dla połączeń narożnikowych (II warstwa)
 - Ø 3,5 x 40 w rozstawie co 100 mm dla połączeń narożnikowych (III warstwa)
 - Ø 3,5 x 58 w siatce 200 x 200 mm (II i III warstwa)
4. Podpora obudowy (co najmniej ceownik 40x20x3 mm) w rozstawie co 600 mm
5. Listwa z płyt GLASROC F (Ridurif) o szerokości 100 mm i gr. 25 mm w rozstawie co 600 mm
6. Trasa kablowa
7. Pasy z płyt RIGIPS GLASROC F (Ridurif) gr. 15 mm i szerokości 150 mm stosowane na łączeniu płyt
8. Pasy z płyt RIGIPS GLASROC F (Ridurif) gr. 15 mm i szerokości 75 mm wzmacniające naroże

 SAINT-GOBAIN	   SAINT-GOBAIN		
Saint-Gobain Construction Products Polska Sp. z o.o. Biuro RiGIPS w Warszawie ul. Czarna 69, 28 piętro 00-801 Warszawa Biuro Doradztwa Technicznego: 800 163 121 E-mail: doradcy.techniczni@saint-gobain.com www.rigips.pl			
Opiekt:			
Lokalizacja:			
Tytuł rysunku: Obudowa dwusieczna, jednowarstwowa kanału kablowego systemem RiGIPS 6.80.00			
Data:	Skala:	Nr detaliu:	Opracował:
	1:5	5.4.13	