


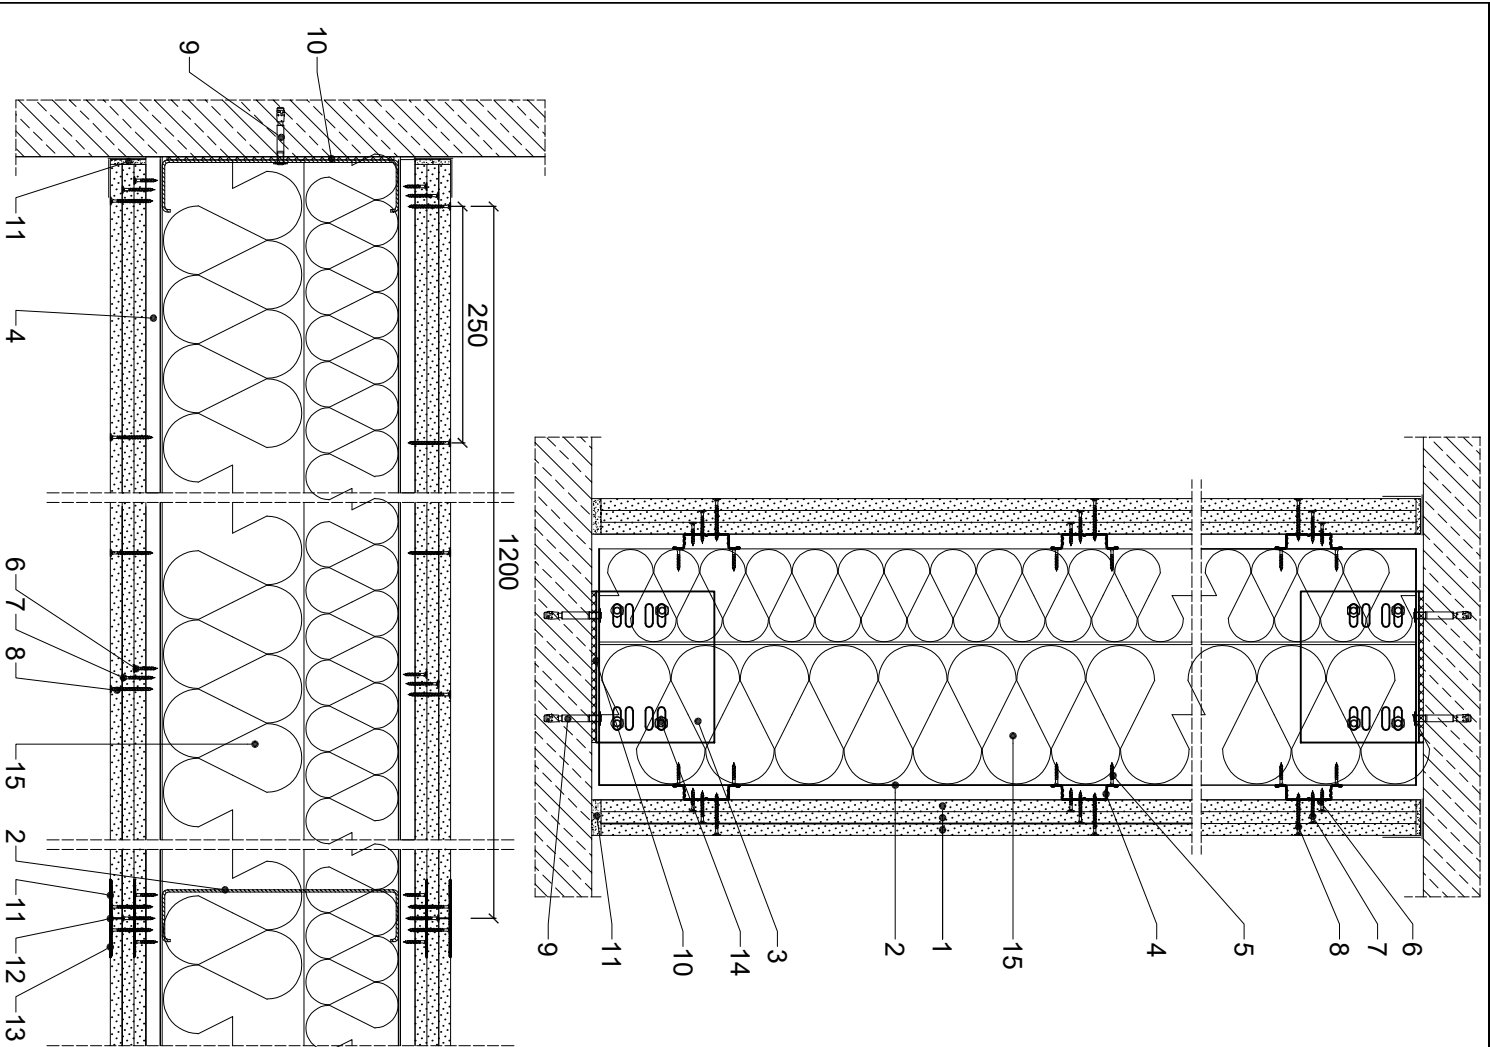

Parametry techniczne

IZOLACYJNOŚĆ AKUSTYCZNA	KLASA OPPORNOŚCI OGÓLNEJ	MAKSYMALNA WYSOKOŚĆ ¹⁾		GRUBOŚĆ G	MASA M	ROZSTAW PROFILU RIGIPS C250	ROZSTAW PROFILU KAPELUSZOWYCH RIGIPS	KONSTRUKCJA PROFILU RIGIPS	POSZCIE PŁYTY KARTONOWYMI RIGIPS PRO	WYPEŁNIENIE WĘGLA MINERALNA
		R _a	R _w	H						
66 ¹⁾	62 ¹⁾	nieokreślono	na	1400 ^{***)}	361	95	1200	500	C250x55x2,5	gr. 3x12,5 mm typ A, Hydro typ H2
				16000						
				16000						
				10200						
66 ¹⁾	62 ¹⁾	EI 120 ₂	REI 120 ₂	10200	361	95	1000	400	C250x55x2,5	gr. 1x12,5 mm Fire+ typ DF lub Fire+ Hydro typ DFH2
				1400						

1) Raport z badań akustycznych ITB L400.0076512/2789A.
2) Kwalifikacja Ogólna LBC-115-K223, klasa odporności ogólnego dozwolonego odkształcenia wężym mierzalnym o grubości min. 250 mm (150mm + 100mm). Minimalna grubość: nominalna wężym mierzalnym i szalony o grubości 100 mm wynosi 15 kg/m².
3) Słowny opis Rigipsa może być różny od słownego opisu Rigipsa. 
4) Na podstawie pomiarów w oparciu o dane techniczne. Dane techniczne Rigipsa ITB dla konkretnego obiektu.
5) Dla obliczenia różnicy ciężaru q=150 Pa i ulepszenia dopuszczalnym H/250, dla profilu o grubości 2,5 mm.

Zapotrzebowanie materiałowe na 1m²

MATERIAŁ	ZUŻYCIE
1 Płyta gipsowo-kartonowa dwukierowa Rigips PRO Aku typ A, Aku Hydro typ H2, Aku Fire+ typ DF lub Aku Fire+ Hydro typ DFH2 gr. 12,5 mm	6,00 m ²
2 Profil C250 gr. 1,5; 2 lub 2,5 mm co 1200 mm - na zapylanie	0,90 m
3 Kątownik do C250 - na zapylanie	0,30 m
4 Profil kapeluszowy Rigips co 500 mm	4,00 m
5 Blachowkręt	16,00 szt
6 Wkręt Rigips HardFix 3,8x25 mm ¹⁾	12,00 szt
7 Wkręt Rigips HardFix 3,8x35 mm ¹⁾	12,00 szt
8 Wkręt Rigips HardFix 3,8x55 mm ¹⁾	30,00 szt
9 Kołki rozporowe min. Ø6	1,00 szt
10 Taśma uszczelniająca plankowa Rigips szer. 95 mm	1,10 m
11 Q1 Zaczyna, SUPER	1,50 kg
12 Taśma spoinowa Rigips	2,80 m
13 Masa szpachlowa wykończona Rigips: Premium Light, Prolix Finish Plus, Q2-Q3 kończy, GOTOWA Q2-Q3 kończy lub SUPER	0,20 kg
14 Śruba montażowa Rigips M8 do UA	0,90 m ²
15 Węwna mineralna szkalna lub skalna gr. 250 mm (100+150) np. ISOVER Aku-Płyta / Akuplat +	1,00 m ²

1) Rozstaw wkrętów: dla wężym wężym co 250 mm, dla wężym wężym co 250 mm. Należy minimalizować ilość wężym wężym i nie zawieszają obciążen.



SAINT-GOBAIN



SAINT-GOBAIN



SAINT-GOBAIN



SAINT-GOBAIN

Saint-Gobain Construction Products Polska Sp. z o.o.
Buro Rigips w Warszawie
Varso Tower
ul. Chmielna 69, 28 piętro
00-801 Warszawa
Buro Doradztwa Technicznego: 800 163 121
E-mail: doradcy.techniczny@saint-gobain.com
www.rigips.pl

Objekt:

Lokalizacja:

Tytuł rysunku:

Ściana działowa Rigips 3.40.15 AKU

Data:

Skala:

1:8

Nr detalu:

3.40.15 AKU

Opracował: