


Sufit podwieszany

4.10.13

płyty gipsowo-kartonowe RIGIPS PRO mocowane na konstrukcji krzyżowej dwupoziomowej z profili CD 60

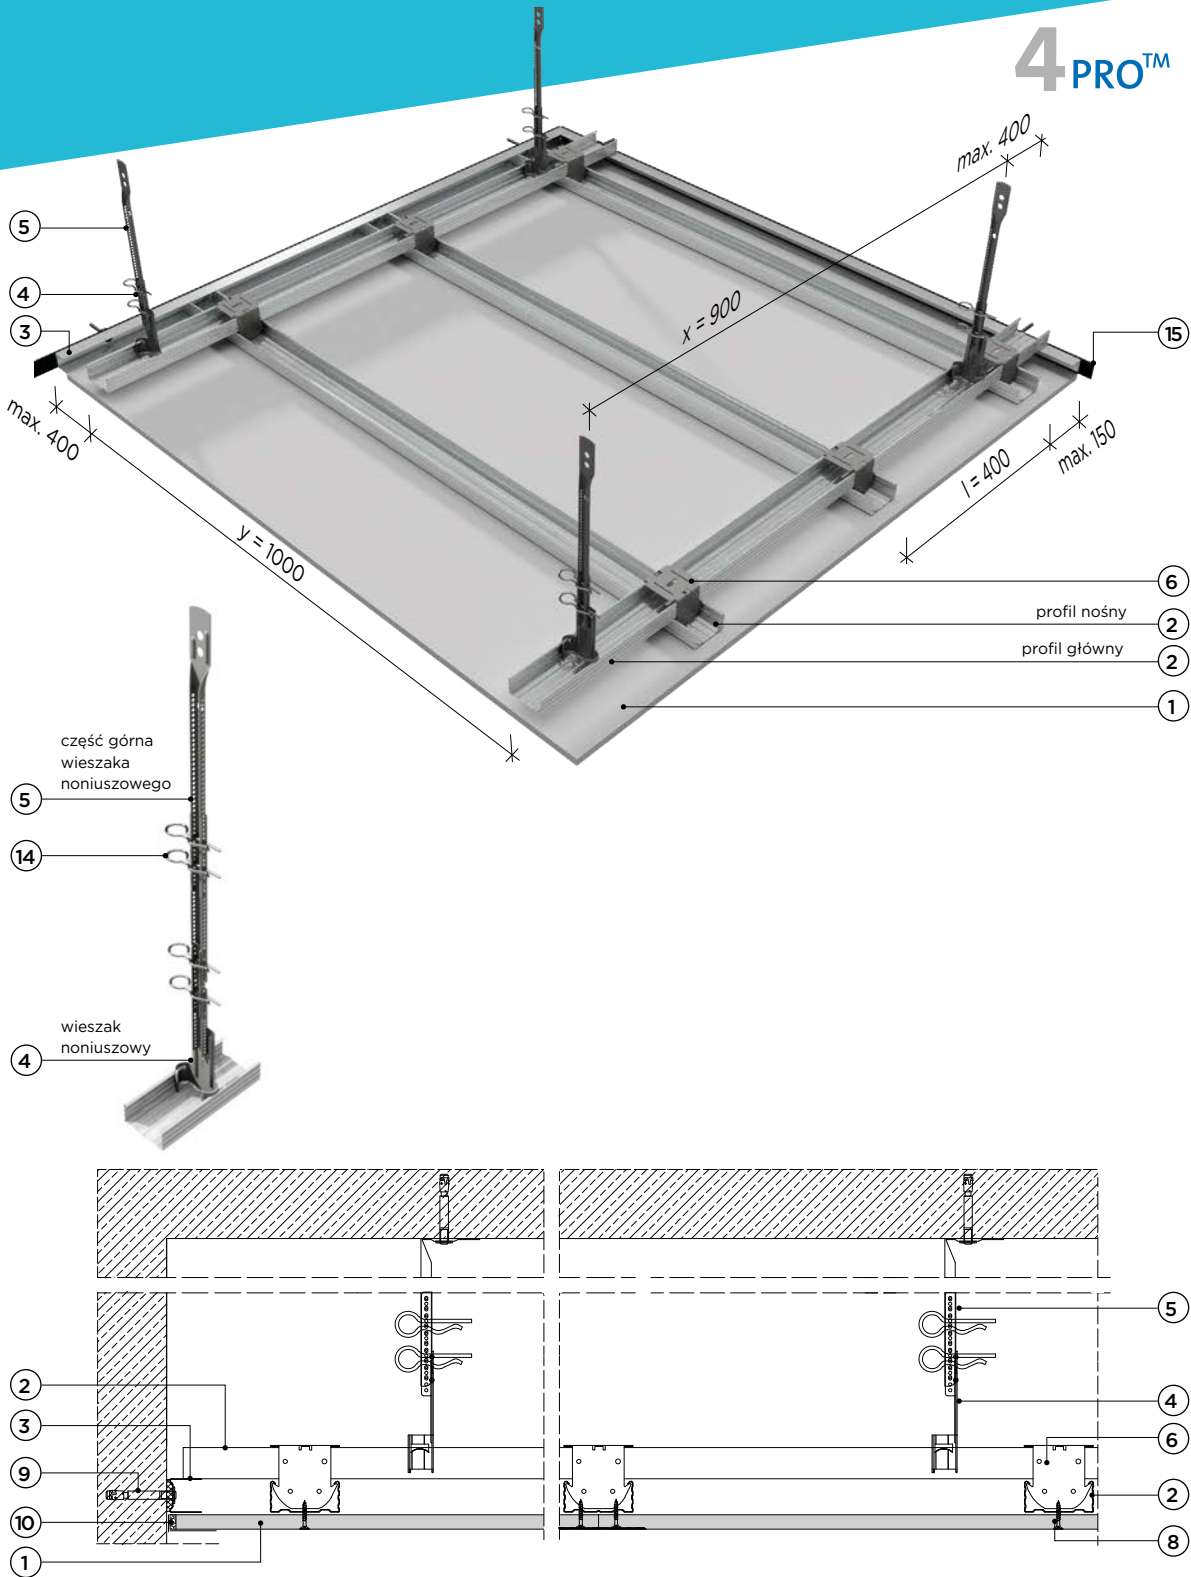

Klasa odporności ogniowej
EI 15, REI 15



Izolacyjność akustyczna
R_w do 27 dB



Grubość zabudowy
G od 230 mm



Masa zabudowy
M ≈ 15 kg/m²

4PRO™ — płyty gipsowo-kartonowe (typ: A, H2, F) o grubości 12,5 mm posiadają 4 spłaszczone krawędzie. Zaleca się stosować w przypadku występowania połączeń poprzecznych (ciętych) na zewnętrznych warstwach poszycia w celu uzyskania idealnie gładkiej powierzchni.

Dane techniczne

4.10.13

Parametry techniczne				Podstawowe elementy konstrukcji					
Izolacyjność akustyczna ¹⁾	Klasa odporności ogniowej EN ²⁾	Grubość zabudowy	Masa zabudowy ³⁾	Poszycie płytami gipsowo-kartonowymi RIGIPS PRO	Maksymalny rozstaw profili RIGIPS CD 60 ULTRASTIL®		Maksymalny rozstaw wieszaków	Wypełnienie wełną mineralną	
R _w		G	M		Nośne poprzecznie do długości płyty	Główne			
[dB]		[minuty]	[mm]		[kg/m ²]	l	y		x
[mm]									
bez obciążenia dodatkowego lub z obciążeniem dodatkowym klasy reakcji na ogień A1 lub A2 ≤ 15 kg/m ²									
27	EI 15 ¹⁾ REI 15 ²⁾	230	15	gr. 1x12,5 mm Fire typ F ³⁾	400	1000	900	niewymagane	

1) Klasyfikacja ogniowa LBO-406-K/13.
2) Klasyfikacja ogniowa LBO-406-K/13, klasa odporności ogniowej REI 15 dotyczy układu strop lub dach — sufit podwieszany (przy działaniu ognia od spodu).
3) Płyta gipsowo-kartonowa RIGIPS PRO Fire typ F może zostać zastąpiona przez płytę RIGIPS PRO Fire+ typ DF, Fire+ Hydro typ DFH2 lub RIGIPS PRO Duraline typ DFRIEH1.
*) Wg normy DIN 4109 (tablica 23. str. 593).
**) EN — klasa odporności ogniowej wg PN-EN 13501-2.
***) Bez uwzględnienia masy izolacji z wełny mineralnej.

Zapotrzebowanie materiałowe na 1 m²

Nr	Materiał	Zużycie	
①	Płyta gipsowo-kartonowa RIGIPS PRO (4PRO™) Fire typ F, Fire+ typ DF, Fire+ Hydro typ DFH2 lub RIGIPS PRO Duraline typ DFRIEH1 gr. 12,5 mm	1,00	m²
②	Profil RIGIPS CD 60 ULTRASTIL®	3,70	m
③	Profil RIGIPS UD 30 ULTRASTIL®	0,40	m
④	Wieszak obrotowy RIGIPS noniuszowy	1,20	szt.
⑤	Część górna wieszaka noniuszowego	1,20	szt.
⑥	Łącznik krzyżowy RIGIPS do profilu CD 60	2,90	szt.
⑦	Łącznik wzdłużny RIGIPS do profilu CD 60	0,60	szt.
⑧	Wkręt RIGIPS TN 25 co 150 mm	17,00	szt.
⑨	Stalowe elementy mocujące: kołki, dyble	1,70	szt.
⑩	Masa szpachlowa RIGIPS: VARIO, Start+ lub SUPER	0,25 0,20	kg kg
⑪	Taśma spoinowa RIGIPS	1,20	szt.
⑫	Masa szpachlowa wykończeniowa RIGIPS: Finisz+ lub Premium Light	0,10	m
⑬	Wełna mineralna szklana lub skalna — w razie potrzeby	1,00	kg
⑭	Klamra zabezpieczająca do wieszaków noniuszowych	2,40	m²
⑮	Taśma uszczelniająca piankowa RIGIPS szer. 30 mm	0,40	m

Nakłady materiałowe mają charakter przybliżony i nie zawierają odpadów. Materiały obliczone dla powierzchni sufitu o wymiarach 10 x 10 m = 100 m². Uwaga: Do mocowania do konstrukcji budynku wieszaków i uchwytów oraz profili przyściennych powinny być stosowane stalowe łączniki mechaniczne określone w dokumentacji technicznej opracowanej dla danego obiektu. Materiały nieopisane na rysunkach: ⑦ ⑪ ⑫ ⑮