


Sufit podwieszany

4.10.18

płyty gipsowo-kartonowe RIGIPS PRO mocowane na konstrukcji krzyżowej jednopoziomowej z profili CD 60

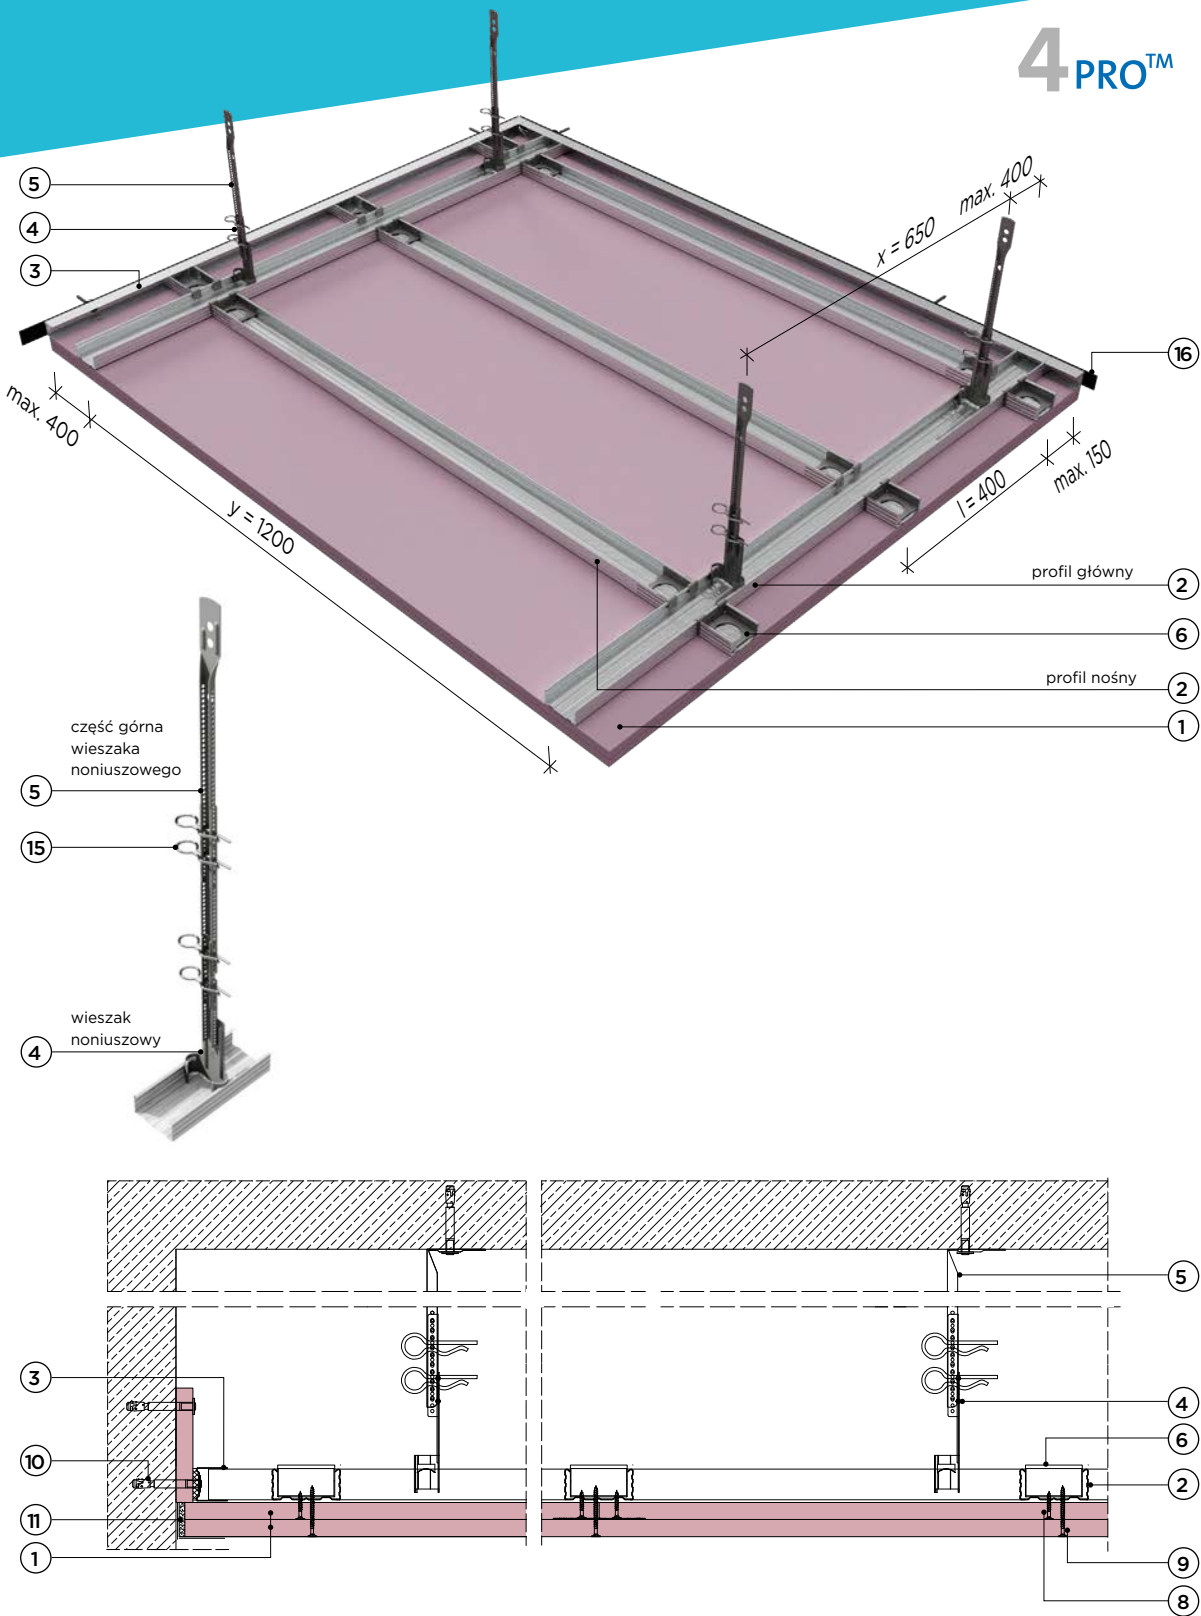

Klasa odporności ogniowej
EI 60, REI 60



Izolacyjność akustyczna
 R_w do 30 dB



Grubość zabudowy
G od 215 mm



Masa zabudowy
 $M \approx 29 \text{ kg/m}^2$

Dane techniczne

4.10.18

Parametry techniczne				Podstawowe elementy konstrukcji				
Izolacyjność akustyczna ¹⁾	Klasa odporności ogniowej EN ²⁾	Grubość zabudowy	Masa zabudowy ³⁾	Poszycie płytami gipsowo-kartonowymi RIGIPS PRO	Maksymalny rozstaw profili RIGIPS CD 60 ULTRASTIL®		Maksymalny rozstaw wieszaków	Wypełnienie wełną mineralną
R _w		G	M		Nośne poprzecznie do długości płyty	Główne		
[dB]		[mm]	[kg/m ²]					
	[minuty]				[mm]			
bez obciążenia dodatkowego lub z obciążeniem dodatkowym klasy reakcji na ogień A1 lub A2 ≤ 16 kg/m ²								
30	EI 60 ¹⁾ REI 60 ²⁾	215	29	gr. 2x15 mm Fire+ typ DF lub Fire+ Hydro typ DFH2	400	1200	650	niewymagane

1) Klasyfikacja ogniowa ITB 0785/12/R102NP.
2) Klasyfikacja ogniowa ITB 0785/12/R102NP, klasa odporności ogniowej REI 60 dotyczy układu strop lub dach — sufit podwieszany (przy działaniu ognia od spodu).
*) Wg normy DIN 4109 (tablica 23. str. 593).
**) EN — klasa odporności ogniowej wg PN-EN 13501-2.
***) Bez uwzględnienia masy izolacji z wełny mineralnej.

Zapotrzebowanie materiałowe na 1 m²

Nr	Materiał	Zużycie	
①	Płyta gipsowo-kartonowa RIGIPS PRO Fire+ typ DF, Fire+ Hydro typ DFH2 gr. 15 mm	2,00	m ²
②	Profil RIGIPS CD 60 ULTRASTIL®	3,40	m
③	Profil RIGIPS UD 30 ULTRASTIL®	0,40	m
④	Wieszak obrotowy RIGIPS noniuszowy	1,20	szt.
⑤	Część górna wieszaka noniuszowego	1,20	szt.
⑥	Łącznik poprzeczny RIGIPS do profilu CD 60	4,10	szt.
⑦	Łącznik wzdłużny RIGIPS do profilu CD 60	0,15	szt.
⑧	Wkręt RIGIPS TN 25 ¹⁾	6,50	szt.
⑨	Wkręt RIGIPS TN 45 ¹⁾	17,00	szt.
⑩	Stalowe elementy mocujące: kołki, dyble	1,70	szt.
⑪	Masa szpachlowa RIGIPS: VARIO, Start+ lub SUPER	0,50 0,40	kg kg
⑫	Taśma spoinowa RIGIPS	1,20	m
⑬	Masa szpachlowa wykończeniowa RIGIPS: Finisz+ lub Premium Light	0,10	kg
⑭	Wełna mineralna szklana lub skalna — w razie potrzeby	1,00	m ²
⑮	Klamra zabezpieczająca do wieszaków noniuszowych	2,40	szt.
⑯	Taśma uszczelniająca piankowa RIGIPS szer. 30 mm	0,40	m

1) Rozstaw wkrętów dla warstwy wewnętrznej poszycia co 400 mm, dla warstwy zewnętrznej poszycia co 150 mm.
Nakłady materiałowe mają charakter przybliżony i nie zawierają odpadów.
Ilości materiału obliczone dla powierzchni sufitu o wymiarach 10x10 m = 100 m².
Uwaga: Do mocowania do konstrukcji budynku wieszaków i uchwytów oraz profili przyściennych powinny być stosowane stalowe łączniki mechaniczne określone w dokumentacji technicznej opracowanej dla danego obiektu.
Materiały nieopisane na rysunkach: ⑦ ⑫ ⑬ ⑭