


płyty gipsowo-kartonowe RIGIPS PRO (4PRO™)
 mocowane na profilach sufitowych CD 60 i uchwytach elastycznych

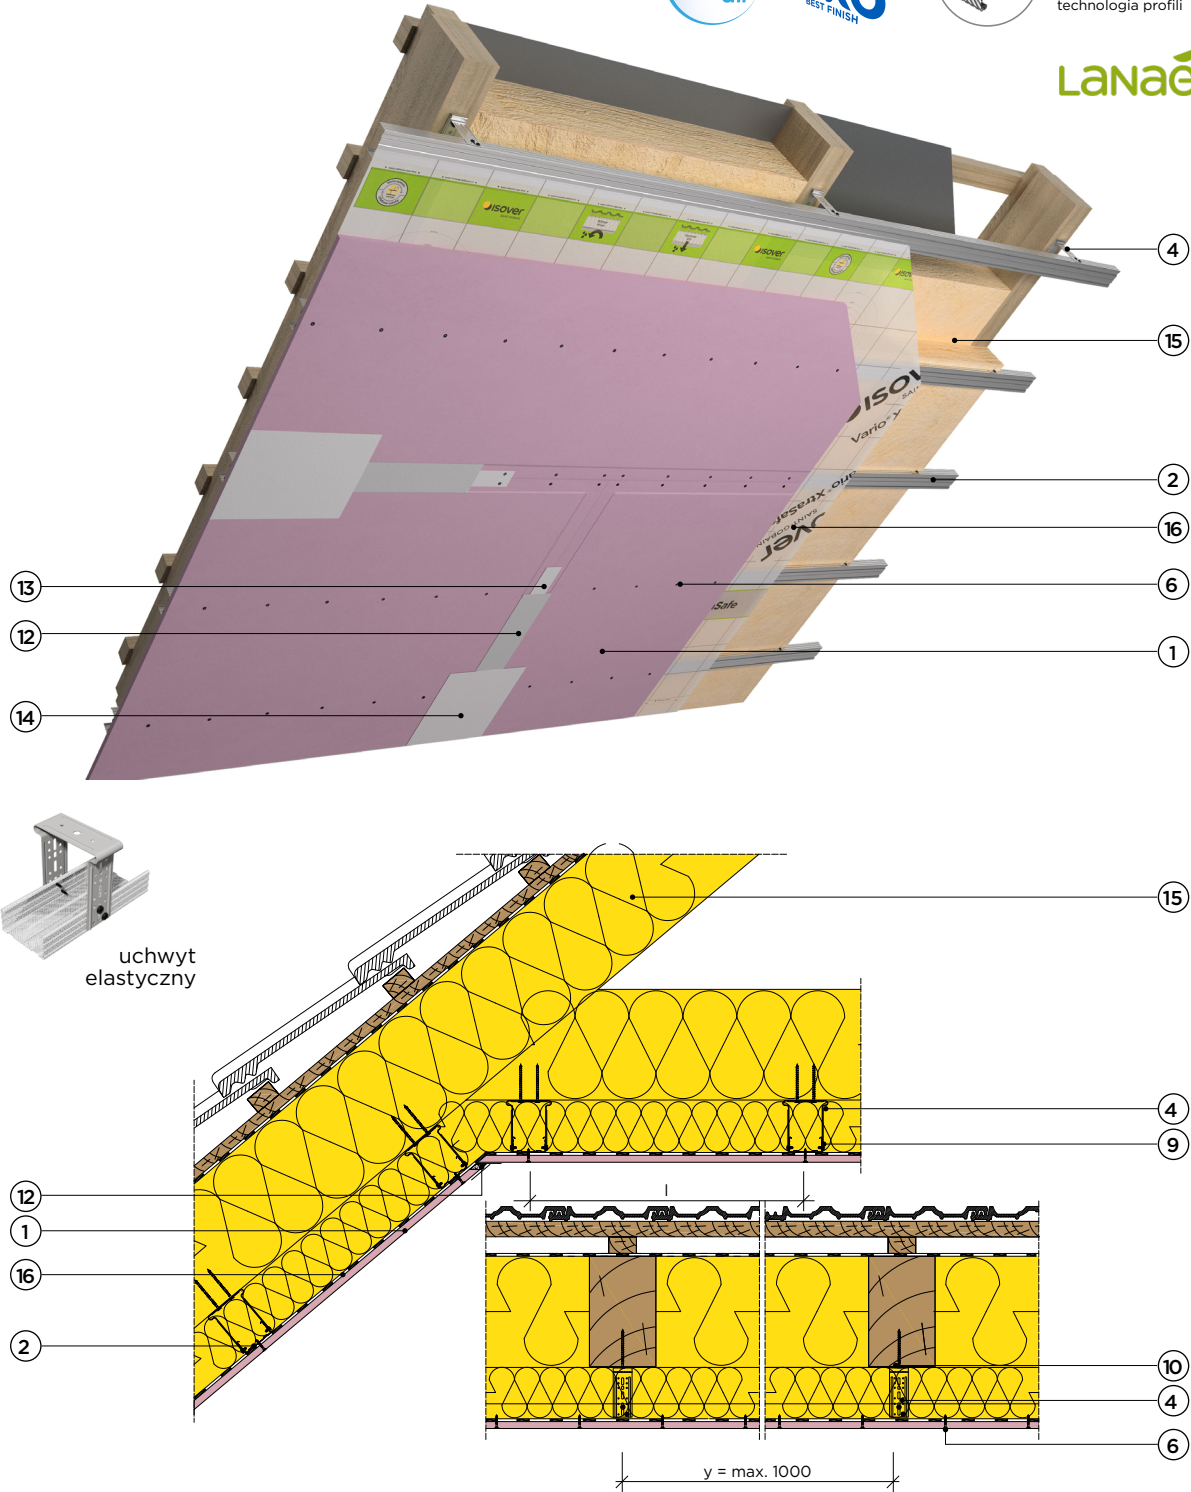

Lanae



 **Klasa odporności ogniowej REI 60**

 **Masa M od 13 kg/m²**

 **Grubość zabudowy G od 45 mm**

 **Współczynnik przenikania ciepła – możliwość wyznaczenia**

 **Klasyfikacja ogniowa LBO-087-KZ/26**

4PRO™ – płyty gipsowo-kartonowe (typ: A, H2, DF) o grubości 12,5 mm posiadają 4 spłaszczone krawędzie. Zaleca się stosować w przypadku występowania połączeń poprzecznych (ciętych) na zewnętrznych warstwach poszycia w celu uzyskania idealnie gładkiej powierzchni.
ActivAir® – płyty RIGIPS PRO ActivAir® typ A dzięki specjalnemu dodatkowi mają zdolność usuwania substancji szkodliwych z powietrza.



Dane techniczne

Parametry techniczne				Podstawowe elementy konstrukcji				
Współczynnik przenikania ciepła	Klasa odporności ogniowej EN*)	Grubość zabudowy	Masa zabudowy**)	Poszycie płytami gipsowo-kartonowymi RIGIPS PRO (4PRO™) ***)	Maksymalny rozstaw profili RIGIPS CD 60 Ultrastil®/GypSerra®		Maksymalny rozstaw mocowania	Wypełnienie wełną mineralną
		G	M		Poprzecznie do długości płyty	Podłużnie do długości płyty		
		[mm]	[kg/m²]		l	l ₁	y	
[W/(m²•K)]	[min]				[mm]			
do indywidualnego rozpatrzenia w danych warunkach cieplno-wilgotnościowych	nieokreślona	45	13	gr. 1x12,5 mm typ A, Hydro typ H2	500	400	1000	ISOVER Super-Mata lub dowolna
	REI 15 ¹⁾	45	13	gr. 1x12,5 mm Fire typ F ²⁾ lub Fire+ Hydro typ DFH2	400			
	REI 30 ¹⁾	48	16	gr. 1x15 mm Fire+ typ DF lub Fire+ Hydro typ DFH2	400			
	REI 30 ¹⁾	58	21	gr. 1x12,5 mm typ A + 1x12,5 mm typ Fire + DF lub Fire + Hydro typ DFH2	400			
	REI 30 ¹⁾	58	23	gr. 2x12,5 mm Fire typ F ²⁾ lub Fire+ Hydro typ DFH2	400			
	REI 60 ¹⁾	63	28	gr. 2x15 mm Fire+ typ DF	400			
	REI 60 ¹⁾	71	33	gr. 3x12,5 mm Fire typ F ²⁾ lub Fire+ Hydro typ DFH2	400			

1) Klasyfikacja ogniowa LBO-087-KZ/26 obowiązuje dla dowolnej wełny mineralnej o gęstości co najmniej 10 kg/m³ i grubości min. 150 mm oraz dla dachów o kącie nachylenia połaci dachowej 0°-45° od poziomu.
2) Płyta gipsowo-kartonowa RIGIPS PRO Fire typ F może zostać zastąpiona przez płytę RIGIPS PRO Fire+ typ DF.
*) EN – klasa odporności ogniowej wg normy PN-EN 13501-2.
**) Bez uwzględnienia masy izolacji termicznej.
***) Płyty gipsowo-kartonowe RIGIPS PRO typ DFRIEHI oraz płyty gipsowe typ GM-F, GM-FH1 mogą być zamiennie stosowane z płytami gipsowo-kartonowymi typu: A, Hydro H2, Fire typ F, Fire+ typ DF lub Fire+ Hydro typ DFH2.

Zapotrzebowanie materiałowe na 1 m²

Nr	Materiał	Zużycie			
		1x12,5/15 l=40 cm; y=100 cm	2x12,5/15 l=40 cm; y=100 cm	3x12,5 l=40 cm; y=100 cm	
①	Płyta gipsowo-kartonowa RIGIPS PRO (4PRO™) typ A, Hydro typ H2, Fire typ F, Fire+ typ DF lub Fire+ Hydro typ DFH2 gr. 12,5 mm lub Fire+ typ DF gr. 15 mm	1,00	2,00	3,00	m²
②	Profil RIGIPS CD 60 Ultrastil®/GypSerra®	3,20	3,20	3,20	m
③	Profil RIGIPS UD 30 Ultrastil®/GypSerra®	0,40	0,40	0,40	m
④	Uchwyt RIGIPS elastyczny do CD 60 o dł. 30, 45, 60 lub 90 mm	4,00	4,00	4,00	szt.
⑤	Łącznik wzdluzny RIGIPS do CD 60	0,60	0,60	0,60	szt.
⑥	Wkręt RIGIPS TN 25 ¹⁾	25,00	10,00	10,00	szt.
⑦	Wkręt RIGIPS TN 35 ¹⁾ , (TN 45 ²⁾)	-	25,00	10,00	szt.
⑧	Wkręt RIGIPS TN 55 ¹⁾	-	-	25,00	szt.
⑨	Wkręt RIGIPS „pchełka” 3,9x11 mm	16,00	16,00	16,00	szt.
⑩	Wkręt do drewna	8,00	8,00	8,00	szt.
⑪	Taśma uszczelniająca piankowa RIGIPS szer. 30 mm	0,40	0,40	0,40	m
⑫	Masa szpachlowa konstrukcyjna RIGIPS: VARIO, Premium Light, Q1 Zacznyna lub SUPER	0,25	0,50	0,75	kg
⑬	Taśma spoinowa RIGIPS	1,40	1,40	1,40	m
⑭	Masa szpachlowa wykończeniowa RIGIPS: Premium Light, ProMix Finish Plus, Q2-Q3 Kończy, GOTOWA Q2-Q3 Kończy lub SUPER	0,10	0,10	0,10	kg
⑮	Wełna mineralna szklana lub skalna np. ISOVER: Multimax 30 PRO, Super-Mata Plus, Super-Mata, Profit-Mata, Uni-Mata 38	1,00	1,00	1,00	m²
⑯	Paroizolacja np. ISOVER: Vario® KM Duplex UV lub Stopair 1104	1,18	1,18	1,18	m²
⑰	Taśma dwustronna	0,50	0,50	0,50	m
⑱	Taśma jednostronna do łączenia paroizolacji na zakład np. ISOVER Vario KB1	0,98	0,98	0,98	m
⑲	Uszczelniaacz Vario® DoubleFit+ ³⁾	0,10	0,10	0,10	ml

1) Rozstaw wkrętów TN co 400 mm – dla warstwy wewnętrznej, co 150 mm – dla warstwy zewnętrznej poszycia.
2) W przypadku poszycia płytami gipsowo-kartonowymi gr. 2 x 15 mm.
3) Do stosowania jeśli zachodzi potrzeba dodatkowego uszczelnienia połączenia folii oraz konstrukcji skosu.
Nakłady materiałowe mają charakter przybliżony i nie zawierają odpadów.
Uwaga: Do mocowania do konstrukcji budynku wieszaków i uchwytów oraz profili przysięnnych powinny być stosowane stalowe łączniki mechaniczne określone w dokumentacji technicznej opracowanej dla danego obiektu.
Materiały nieopisane na rysunkach: ③ ⑤ ⑦ ⑧ ⑪ ⑰ ⑱ ⑲