


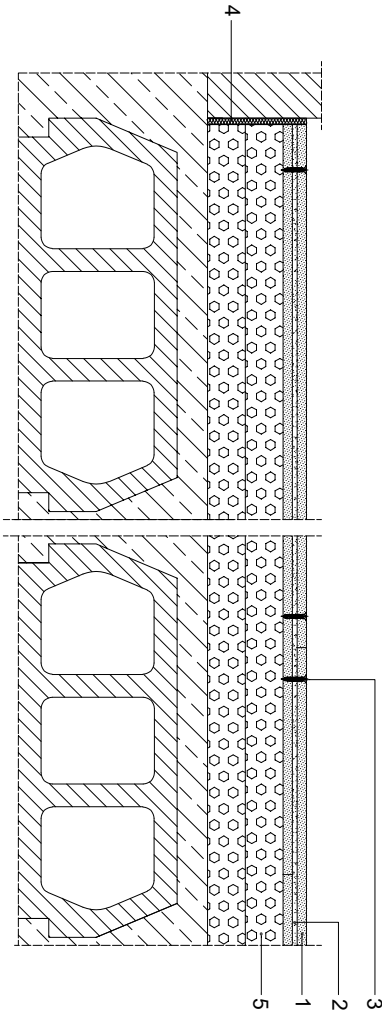

Parametry techniczne				Podstawowe elementy konstrukcji			
Klasa odporności ogniowej EN ¹⁾	Grubość zabudowy ²⁾	Masa zabudowy ^{3,4)}		Maksymalne obciążenie użytkowe		Rodzaj płyt podłogowych RIGIPS ⁵⁾	Maksymalny rozstaw wkrętów RIGIPS
	G	M		q	Q		
[minuty]	[mm]	[kg/m ²]		[kN/m ²]	[kN]		
REI 60 ¹⁾	30	32		2,5 ²⁾	2,5 ²⁾	Styropian EPS 100, gr. 10 cm	Duraline P podłoga typ DFR1EH1 gr. 2 x 12,5 mm
				3,0 ²⁾	3,0 ²⁾		
				bez warstwy uzupełniającej			Wkręty RIGIPS "płyta-płyta" lub RIGIPS Rigidur w rozstawie maks. 200 mm wzdłuż krawędzi oraz na środku płyt

1) Klasa odporności ogniowej zgodnie z Klasyfikacją Odporności Ogniowej (EN 1363-1) R437/NZP. Klasa odporności ogniowej obowiązuje również dla stropów bez warstwy wełny mineralnej.
2) Maksymalne obciążenie użytkowe zgodnie z Opinią Techniczną nr 00785/22/14428/ZK. W przypadku wodnego ogrzewania podłogowego, maks. obciążenie użytkowe powierzchniowe wynosi 2 kN/m². W maks. obciążenie użytkowe powierzchniowe 2 kN. Zaleca się dodatkowe wyposażenie wodnych przewodów nad rurkami grzewczymi. Dla wyższych obciążeń podłogi, warstwy podłogowe należy wykonać z dodatkową warstwą.
3) EN - klasa odporności ogniowej, kg normy PN-EN 13813-2.
4) EN - klasa odporności ogniowej, kg normy PN-EN 13813-2.
5) Jako zabezpieczenie ogniopochronne przy działaniu ognia od góry (w układzie podłogi podłogowy - strop) następujących stropów:
- wszelkiego rodzaju stropów żelbetonowych prefabrykowanych, zaprojektowanych zgodnie z obowiązującymi normami i warunkami;
- stropów żelbetonowych typu "Tilgmat".
6) Bez uwzględnienia grubości wełny szklanej ISOVER.
7) Bez uwzględnienia masy wełny szklanej ISOVER.

Zapotrzebowanie materiałowe na 1 m²

Nr	Materiał	Zużycie
1	Płyta RIGIPS Duraline Podłoga gr. 12,5 mm	2,0 m ²
2	Masa szpachlowa konstrukcyjna RIGIPS: VARIO, Premium Light, Q1 Zaczyna, SUPER	2,0 kg
3	Wkręt RIGIPS "płyta-płyta" lub RIGIPS Rigidur ¹⁾	16,0 szt.
4	Przekładka dyfuzyjna np. weber.floor 4960 lub ISOVER TDPT o gr. 15 mm ²⁾	- ^{3,4)} m
5	Styropian EPS 100 gr. 2 x 50 mm - w razie potrzeby	1,0 m ²
6	Izolacja pozioma układana na stropie np. ISOVER Stopair 1104 - w razie potrzeby	1,1 m ²
7	Preparaty gruntujące RIGIPS Rikombi Grund, weber.prim kwarc lub weber.FG212 (do zagruntowania płyty) - w razie potrzeby	0,2 kg

1) Długość wkrętów powinna być dobrana tak, aby nie przymocować płyt do podłoża.
2) W przypadku stropów o odporności ogniowej, zaleca się stosowanie jako dyfuzję obwodową wełny mineralnej ISOVER TDPT o gr. 15 mm, mocowanej do ścian.
3) Zaleca się od wymiarów pomieszczenia.
4) Materiały nieopisane na rysunkach: 1, 2, 3, 1000.

SAINT-GOBAIN

SAINT-GOBAIN

SAINT-GOBAIN

Saint-Gobain Construction Products Polska Sp. z o.o.
Biuro RIGIPS w Warszawie
Varso Tower
ul. Chmielna 69, 28 piętro
00-601 Warszawa
Biuro Doradztwa Technicznego: 800 163 121
E-mail: doradcy.techniczny@saint-gobain.com
www.rigips.pl

Objekt:

Lokalizacja:

Tytuł rysunku:
Suchy jastrych RIGIPS Duraline 7.10.03 DURA - układ na podłożu betonowym

Data:

Skala:
1:10

Nr. datulu:
7.10.03 DURA

Opracował: