
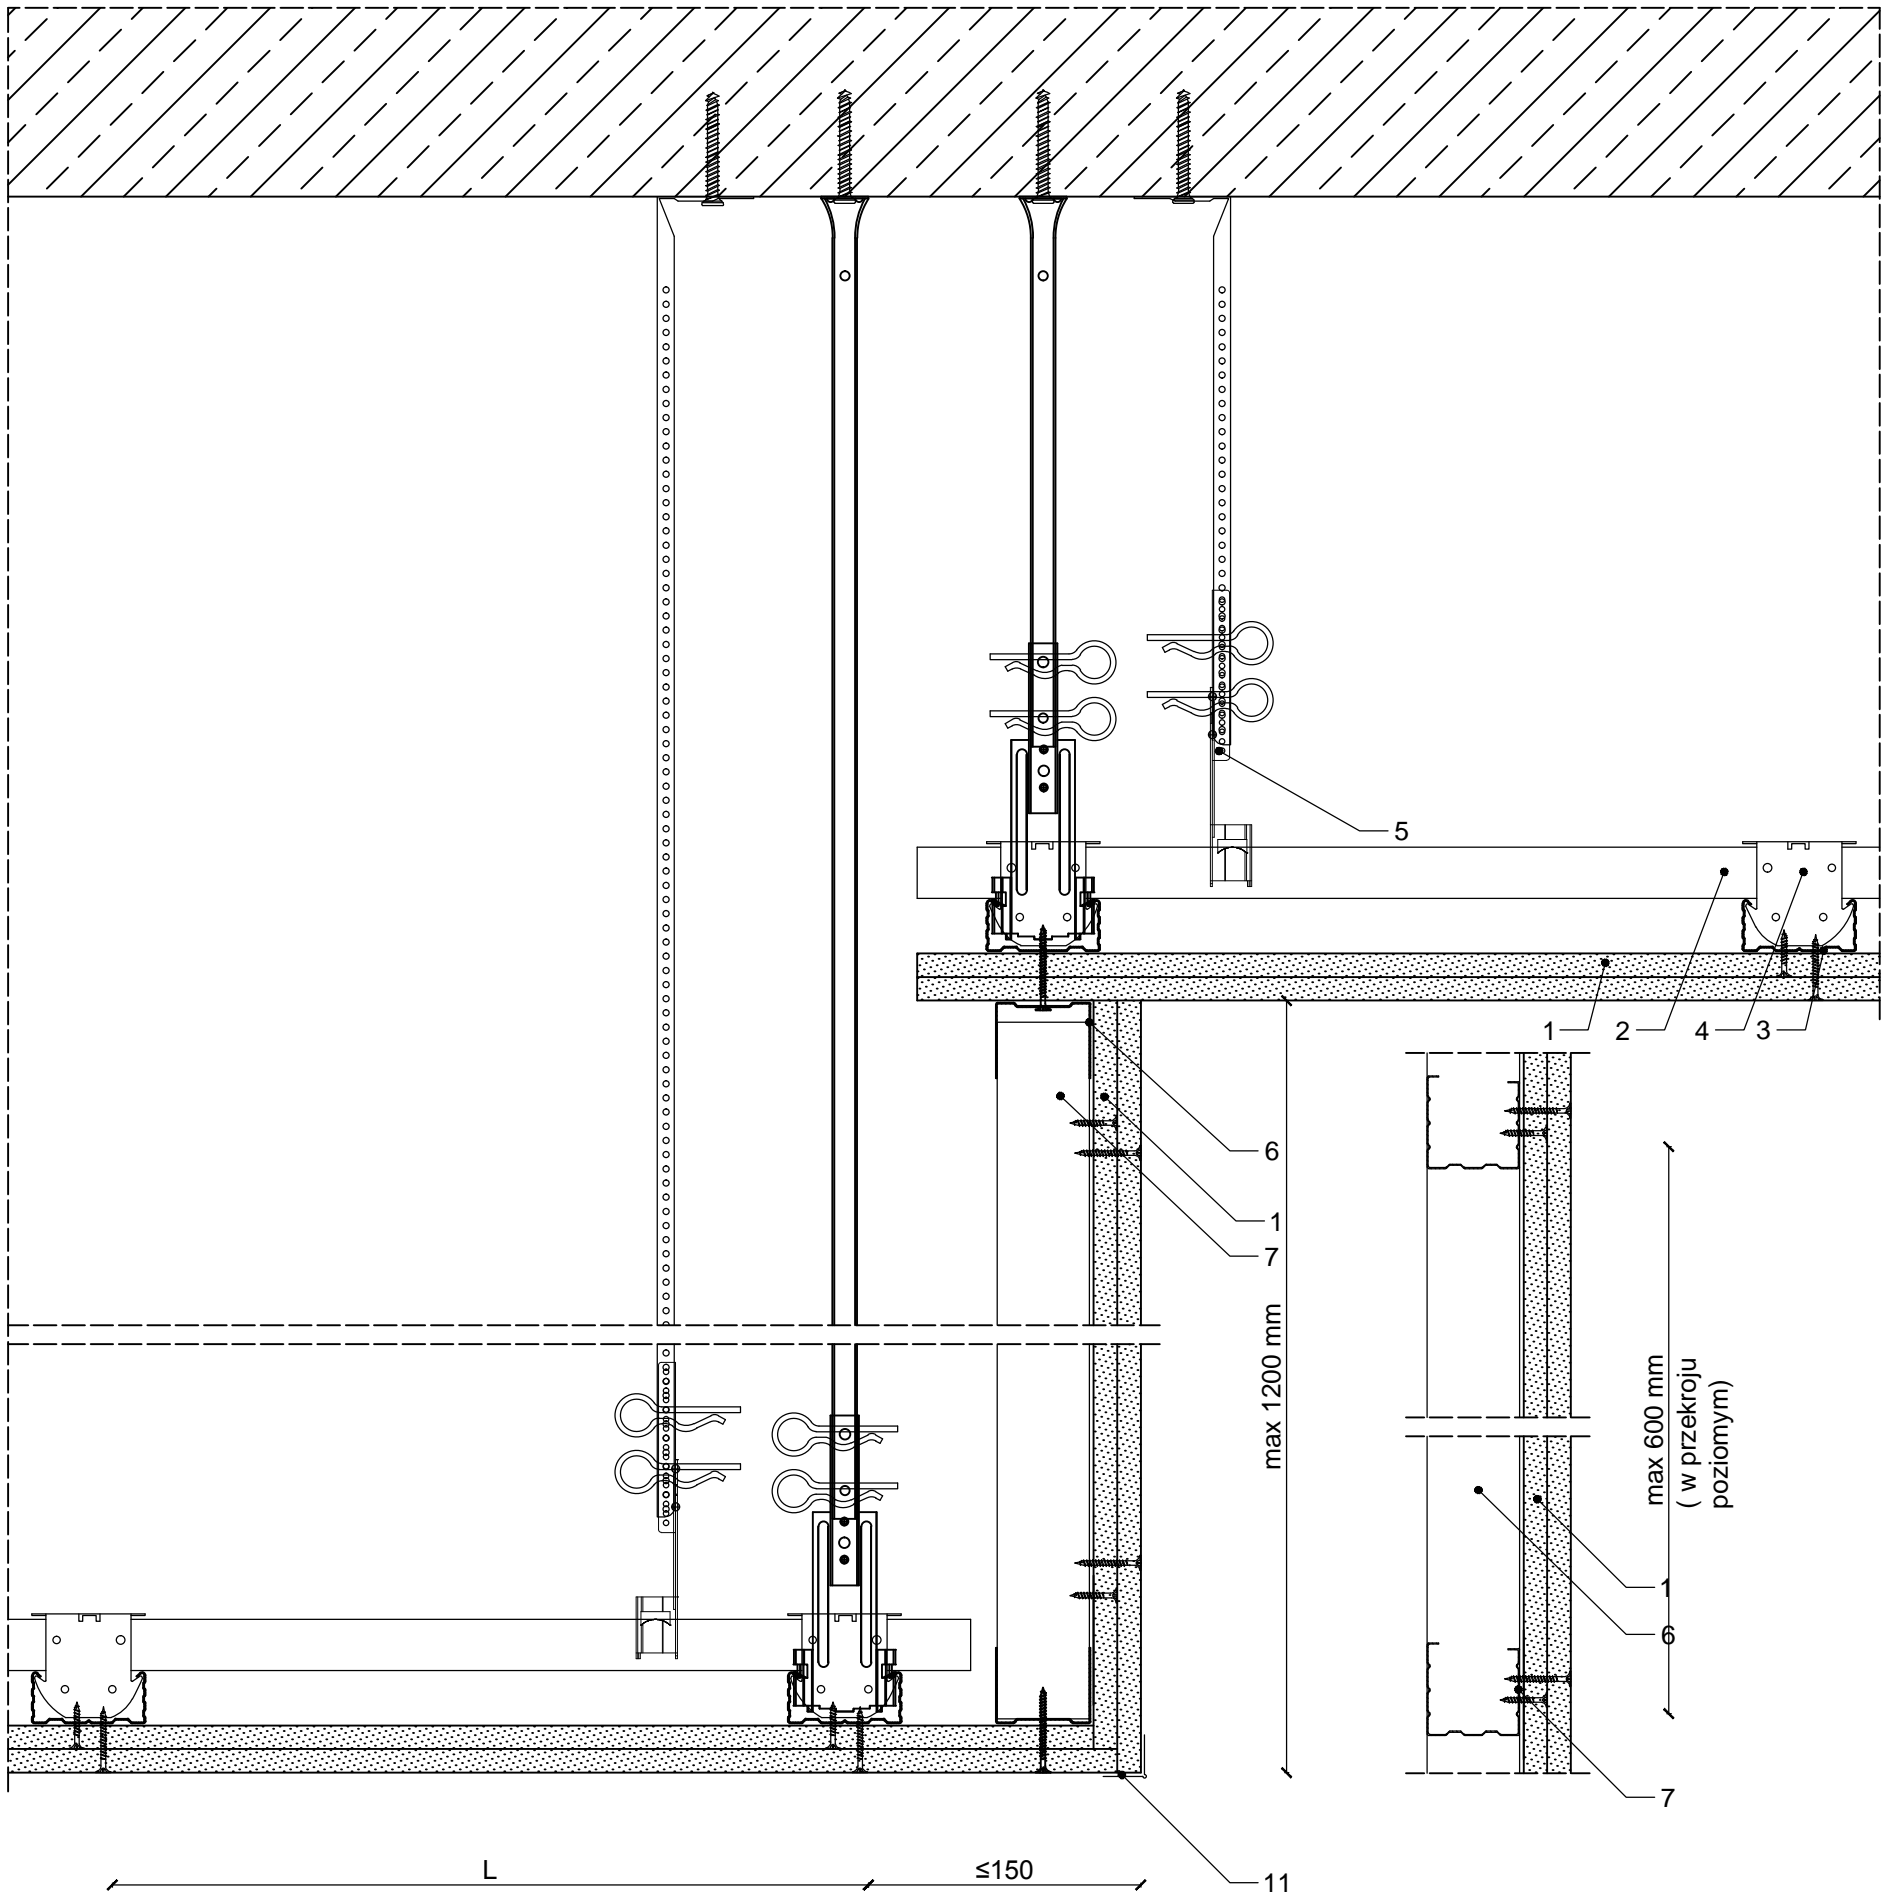



1. Opłytkowanie z płyty gipsowo-kartonowej RIGIPS PRO (4PRO) typ A, Hydro typ H2, Fire typ F, Fire+ typ DF, Fire+ Hydro typ DFH2
2. Profil sufitowy RIGIPS CD 60 ULTRASTIL - główny
3. Profil sufitowy RIGIPS CD60 ULTRASTIL - nośny
4. Łącznik krzyżowy
5. Wieszak
6. Profil poziomy RIGIPS UW ULTRASTIL
7. Profil słpkowy RIGIPS CW ULTRASTIL

	Obiekt			
	Lokalizacja			
	Tytuł rys.	Sufity podwieszane z przesunięciem poziomym		
	Data	Faza projektu	Skala	Nr. detalu
			1:4	5.66.01



1. Oplątowanie z płyty gipsowo-kartonowej RIGIPS PRO (4PRO) typ A, Hydro typ H2, Fire typ F, Fire+ typ DF, Fire+ Hydro typ DFH2
2. Profil sufitowy RIGIPS CD 60 ULTRASTIL - główny
3. Profil sufitowy RIGIPS CD60 ULTRASTIL - nośny
4. Łącznik krzyżowy
5. Wieszak
6. Profil poziomy RIGIPS UW ULTRASTIL
7. Profil słupkowy RIGIPS CW ULTRASTIL

	Obiekt			
	Lokalizacja			
	Tytuł rys.	Sufity podwieszane z przesunięciem poziomym		
	Data	Faza projektu	Skala	Nr. detalu
			1:4	5.66.01