


Ściana działowa (warstwowa) z bloczków gipsowych RIGIPS Rigiroc™ gr. 80 mm i 100 mm

3.91.053

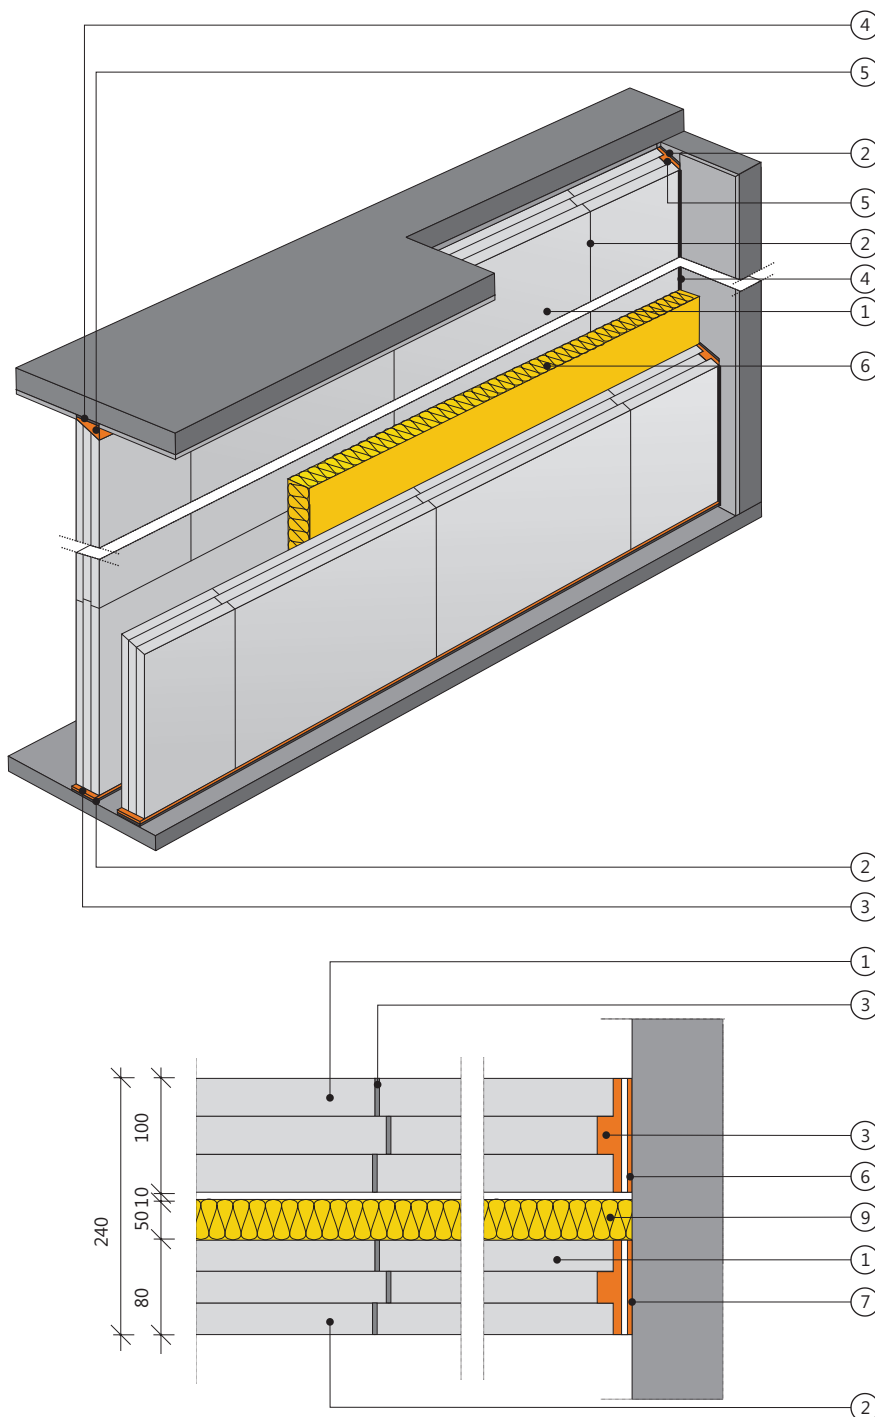

**Klasa odporności
ogniowej**




**EI 180
REI 180**

**Izolacyjność
akustyczna**




$R_{A1} = 55 \text{ dB}$

**Wysokość
maksymalna**

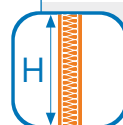

$H = 4000 \text{ mm}$

Grubość

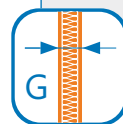


$G = 240 \text{ mm}$

Masa



$M = 180 \text{ kg/m}^2$

**Współczynnik
przenikania ciepła**

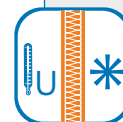

$U = 0,417 \text{ W/(m}^2\text{K)}$

1. Bloczek gipsowy RIGIPS Rigiroc™ lub Rigiroc™ Hydro gr. 100 mm
2. Bloczek gipsowy RIGIPS Rigiroc™ lub Rigiroc™ Hydro gr 80 mm
3. Klej gipsowy RIGIPS Rigiroc
4. Taśma bitumiczna RIGIPS szer. 100 mm
5. Taśma bitumiczna RIGIPS szer. 80 mm
6. Przekładka z korka naturalnego Rigiroc 100
7. Przekładka z korka naturalnego Rigiroc 80
8. Tynk gipsowy RIGIPS Rimano
9. Wełna mineralna szklana lub skalna