


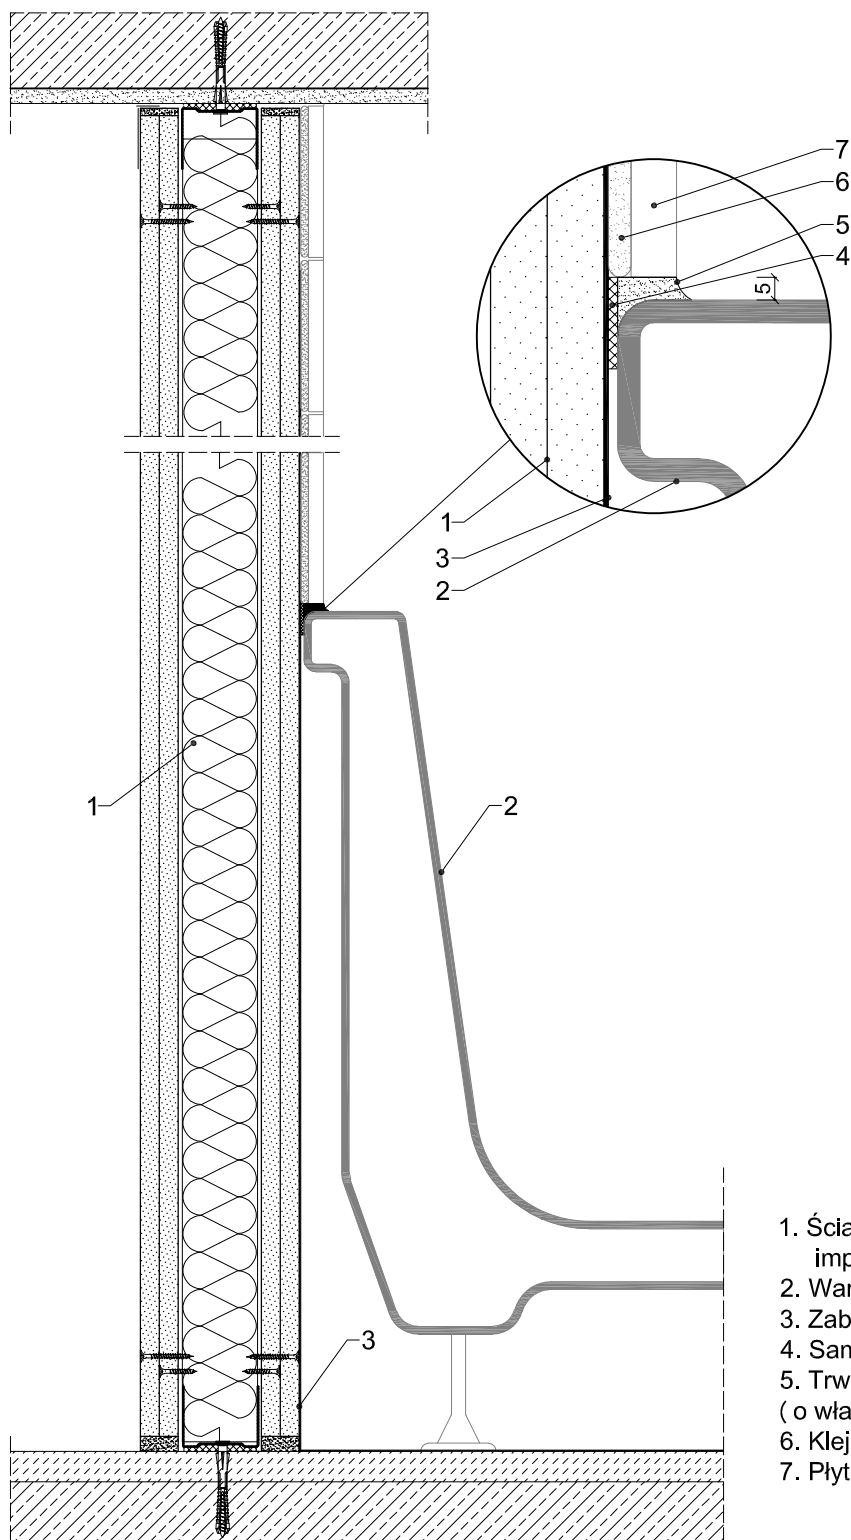

1. Ściana / okładzina ścienna RIGIPS z opłytowaniem impregnowanym typ H2
2. Wanna
3. Zabezpieczenie folią w płynie (zalecane)
4. Samoprzylepne paski taśmy uszczelniającej
5. Trwale elastyczna masa spoinowa (o właściwościach grzybobójczych)
6. Klej do płytek ceramicznych
7. Płytki ceramiczne



Saint-Gobain Construction Products Polska Sp. z o.o.
 Biuro Rigips w Warszawie
 ul. Cybernetyki 9, 02-677 Warszawa
 Tel. +48 22 257 14 57 lub 8
 Dział Techniczny: 801 328 788
 E-mail: doradcytechniczni@saint-gobain.com
 www.rigips.pl
 BDO 000006702

Obiekt:			
Lokalizacja:			
Tytuł rysunku: Połączenie wanny z systemem RIGIPS (ścianą / okładziną ścienną)			
Data: 30.03.2020	Skala: 1:5	Nr detalu: 5.50.30	Opracował: