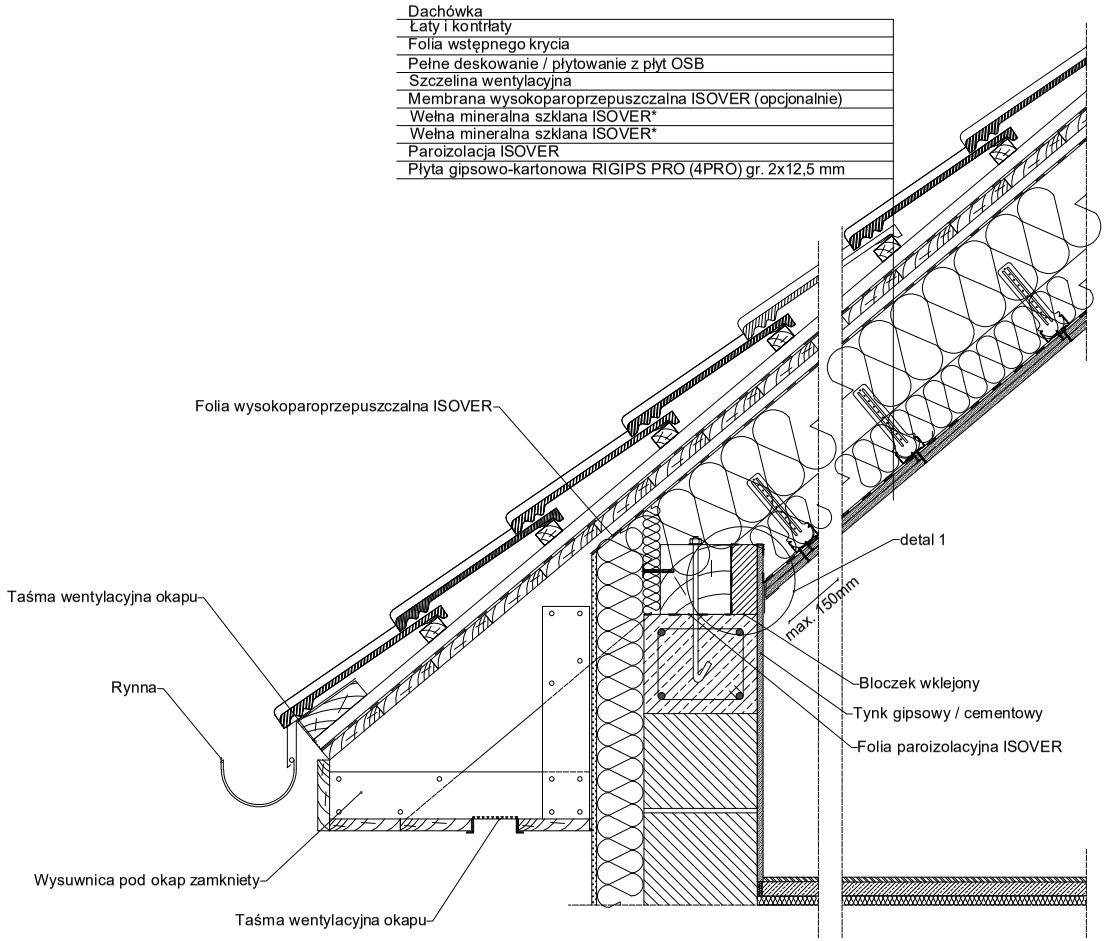

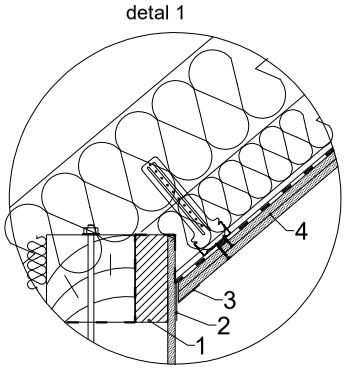

1. Bloczek wklejony
2. Taśma samoprzylepna (poślizgowa)
3. Taśma spoinowa RIGIPS
4. Płyta gipsowo-kartonowa RIGIPS PRO (4PRO) gr. 2x12,5 mm

*Grubość wełny dobrać z uwzględnieniem wymagań Uc.

Saint-Gobain Construction Products Polska Sp. z o.o.
Biuro RIGIPS w Warszawie
ul. Cybernetyki 9, 02-677 Warszawa
Biuro Doradztwa Technicznego: 800 163 121
E-mail: doradcy.techniczni@saint-gobain.com
rigips.pl
BDO 000006702

Obiekt:			
Lokalizacja:			
Tytuł rysunku: Poddasze ze ścianką kolankową, ocieplenie w przestrzeni poddasza, z wykorzystaniem bloczka monolitycznego.			
Data:	Skala: 1:16	Nr detalu: 5.92.17	Opracował: