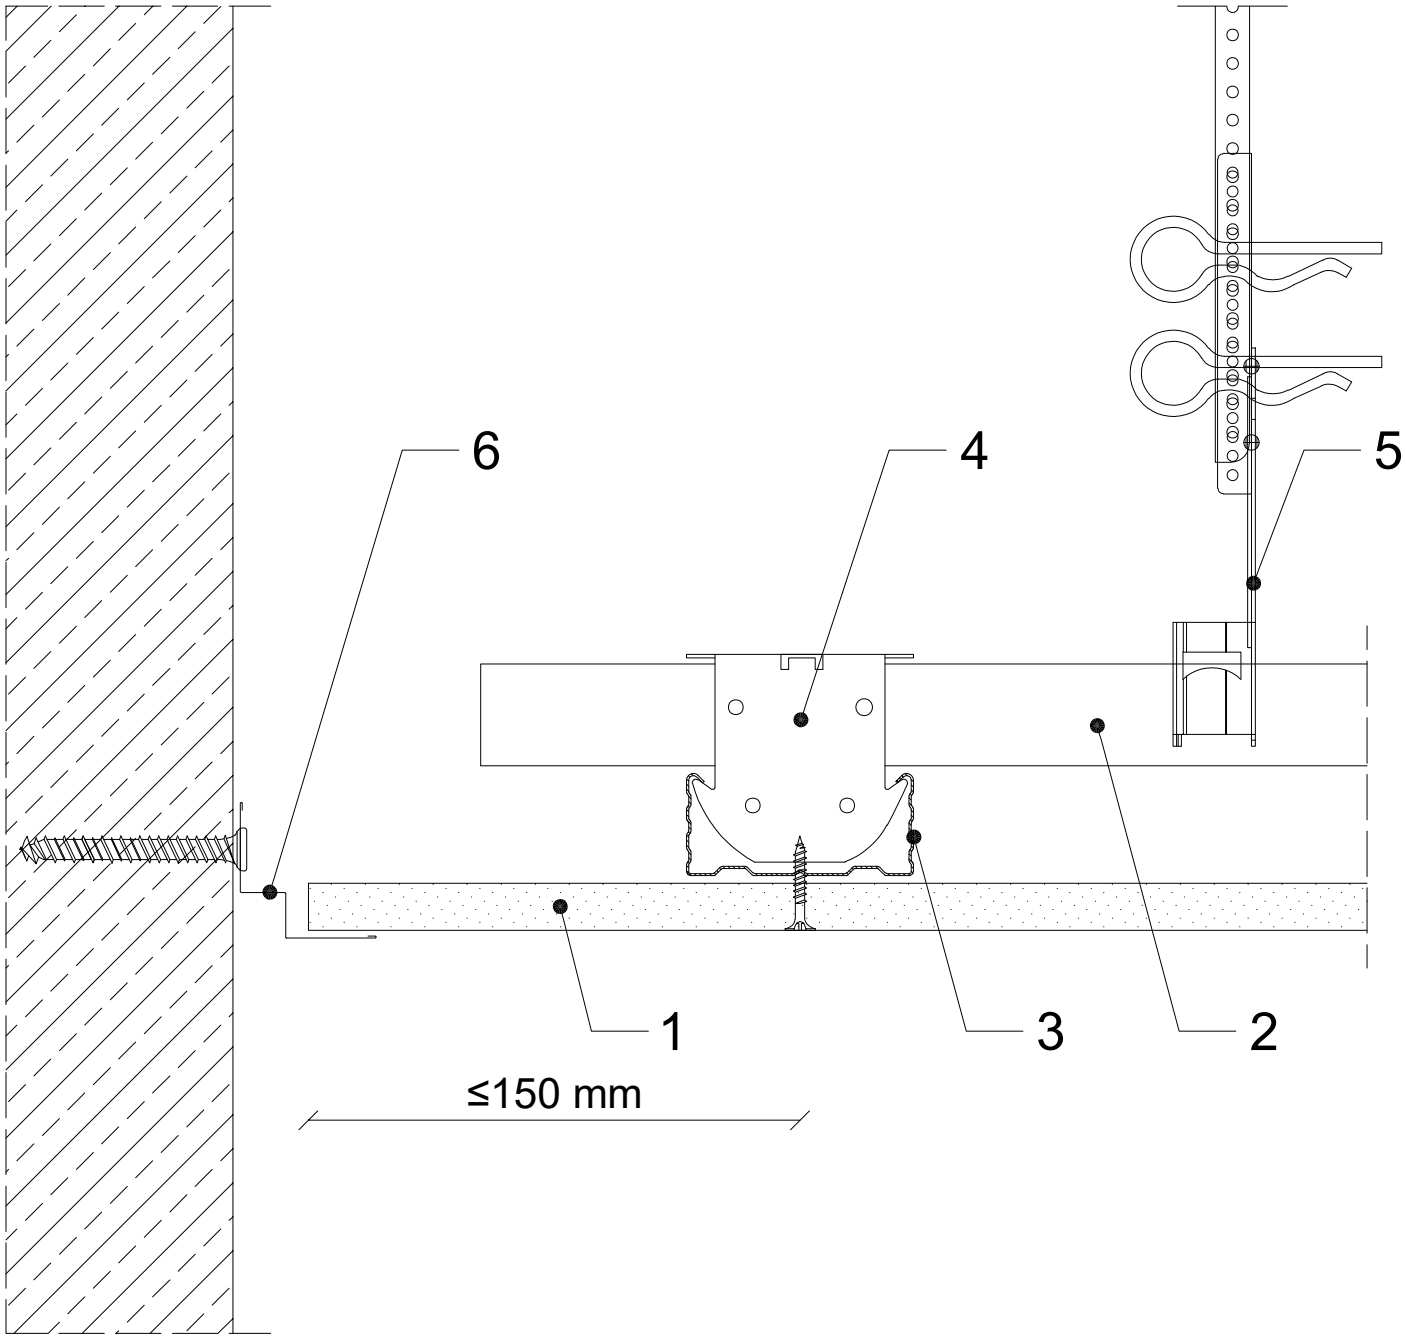

1. Płyta gipsowo-kartonowa RIGIPS PRO (4PRO) typ A,
Hydro typ H2, Fire typ F, Fire+ typ DF, Fire+ Hydro typ DFH2
2. Profil sufitowy RIGIPS CD 60 ULTRASTIL -główny
3. Profil sufitowy RIGIPS CD 60 ULTRASTIL -nośny
4. Łącznik krzyżowy
5. Wieszak
6. Profil schodkowy

Saint-Gobain Construction Products Polska Sp. z o.o.
Biuro RIGIPS w Warszawie
ul. Cybernetyki 9, 02-677 Warszawa
Biuro Doradztwa Technicznego: 800 163 121
E-mail: doradcy.techniczni@saint-gobain.com
rigips.pl
BDO 000006702

Obiekt:			
Lokalizacja:			
Tytuł rysunku: Połaczenie sufitu monolitycznego RIGIPS z zastosowaniem profilu schodkowego			
Data:	Skala: 1:2	Nr detalu: 5.60.20	Opracował: