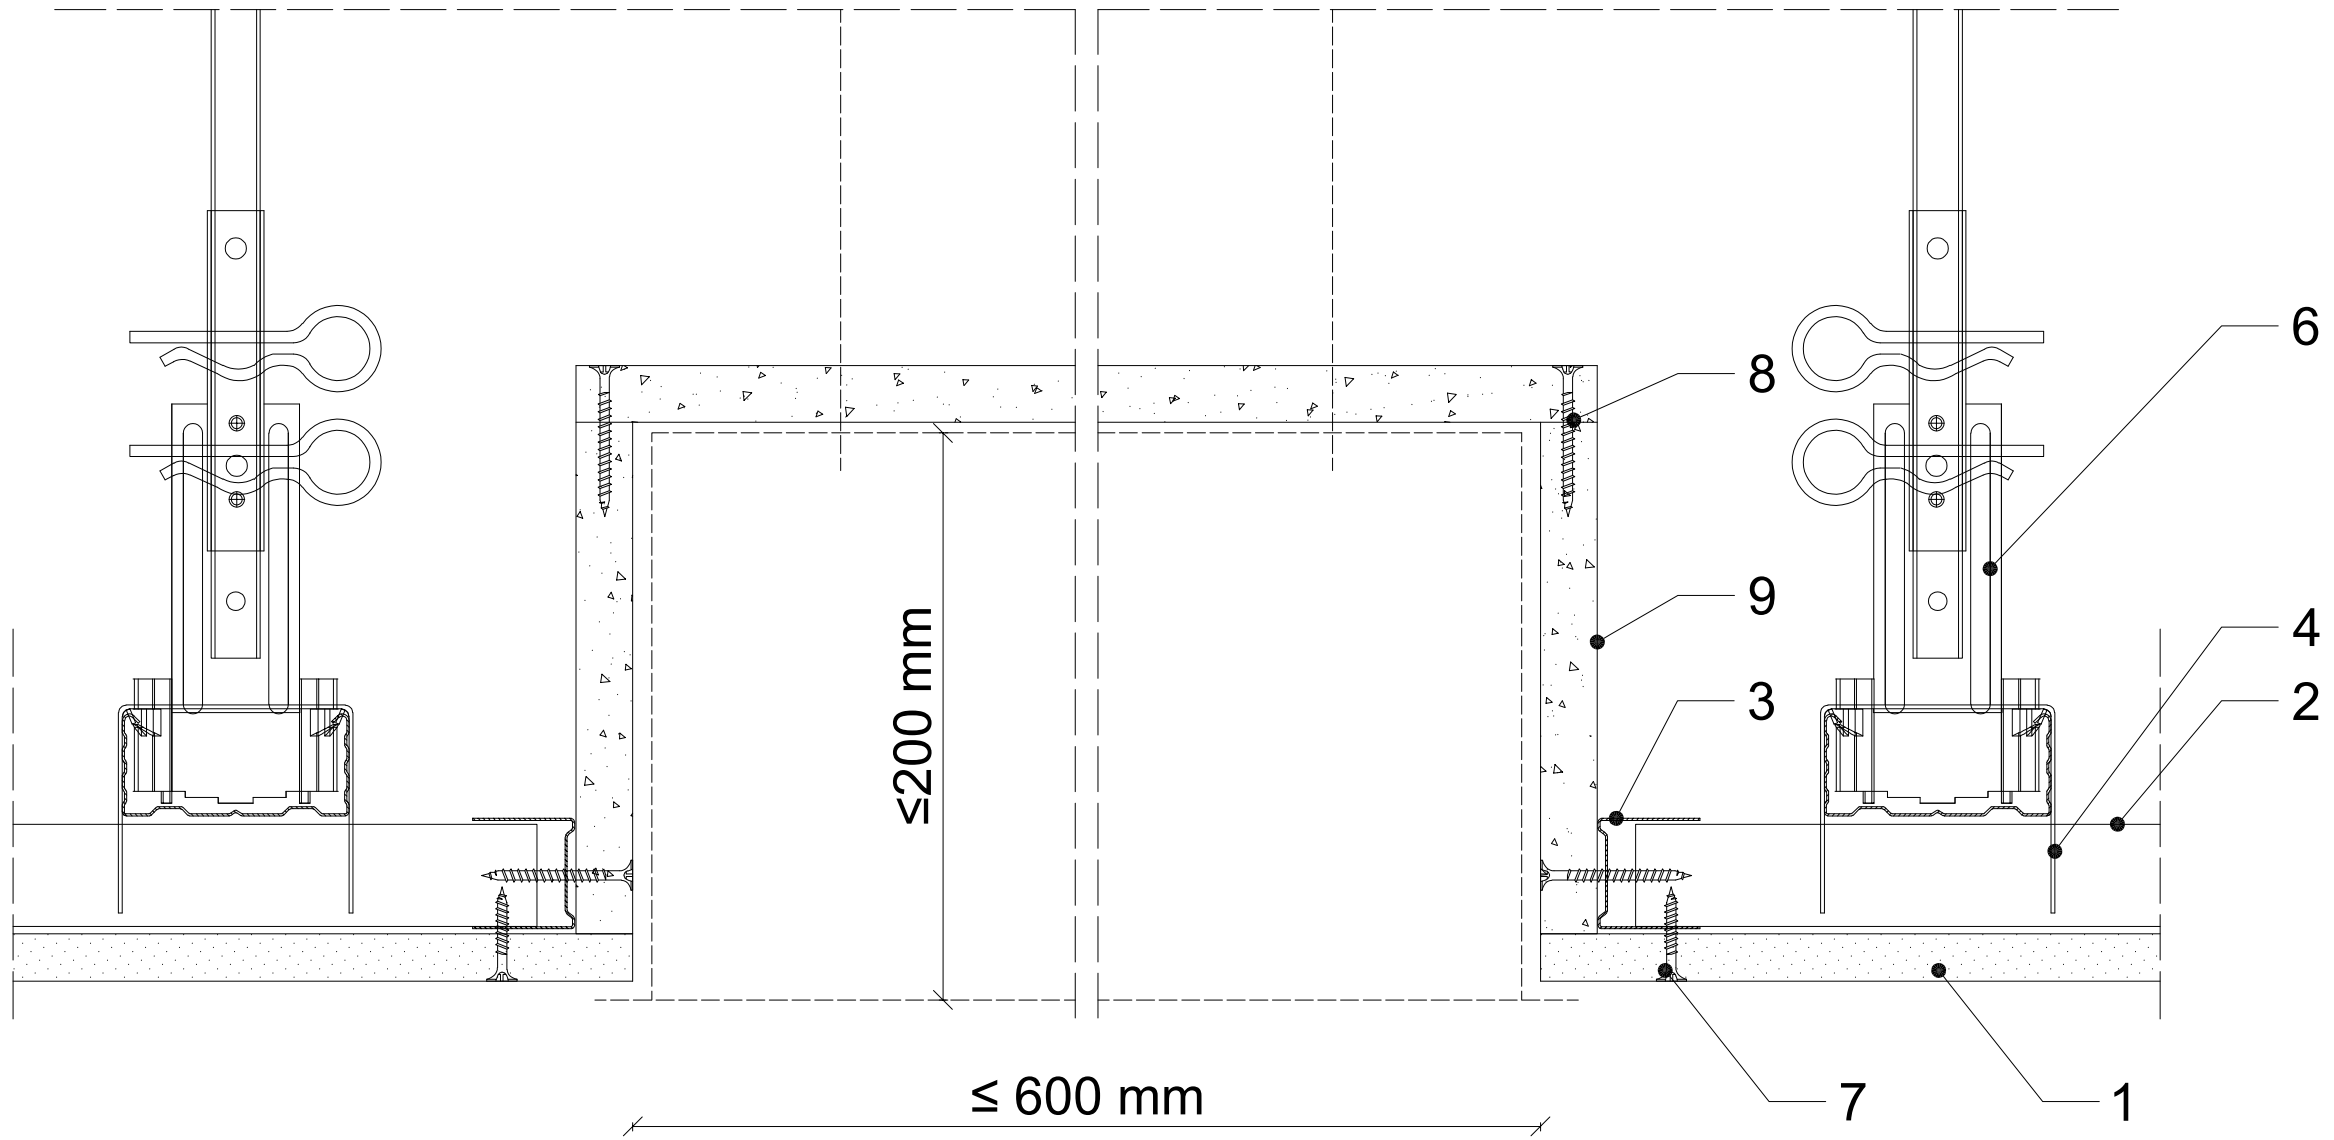

1. Opłytowanie z płyt gipsowo-kartonowych RIGIPS PRO (4PRO) Fire / Fire+ gr. 1 x 12,5 mm
2. Profil sufitowy RIGIPS CD 60 ULTRASTIL
3. Profil RIGIPS UD 30 ULTRASTIL
4. Łącznik krzyżowy RIGIPS
5. Łącznik poprzeczny RIGIPS
6. Wieszak obrotowy RIGIPS noniuszowy
7. Wkręt RIGIPS TN 25 co max 150 mm
8. Wkręt RIGIPS RIDURIT 40 co max 200 mm lub zszywki dł. 44 mm co max 100 mm
9. Płyta gipsowa RIGIPS GLASROC F (RIDURIT) gr. 1 x 15 mm

Rigips SAINT-GOBAIN

Saint-Gobain Construction Products Polska Sp. z o.o.
Biuro RIGIPS w Warszawie
ul. Cybernetyki 9, 02-677 Warszawa
Biuro Doradztwa Technicznego: 800 163 121
E-mail: doradcy.techniczni@saint-gobain.com
rigips.pl
BDO 000006702

Obiekt:

Lokalizacja:

Tytuł rysunku: Obudowa lamp oświetleniowych (lub innych urządzeń) montowanych w sufitach podwieszanych o konstrukcji dwupoziomowej z pojedynczym opłytowaniem płytami gipsowokartonowymi RIGIPS PRO Fire / Fire+..

Data:	Skala:	Nr detalu:	Opracował:
	1:2	5.70.022	