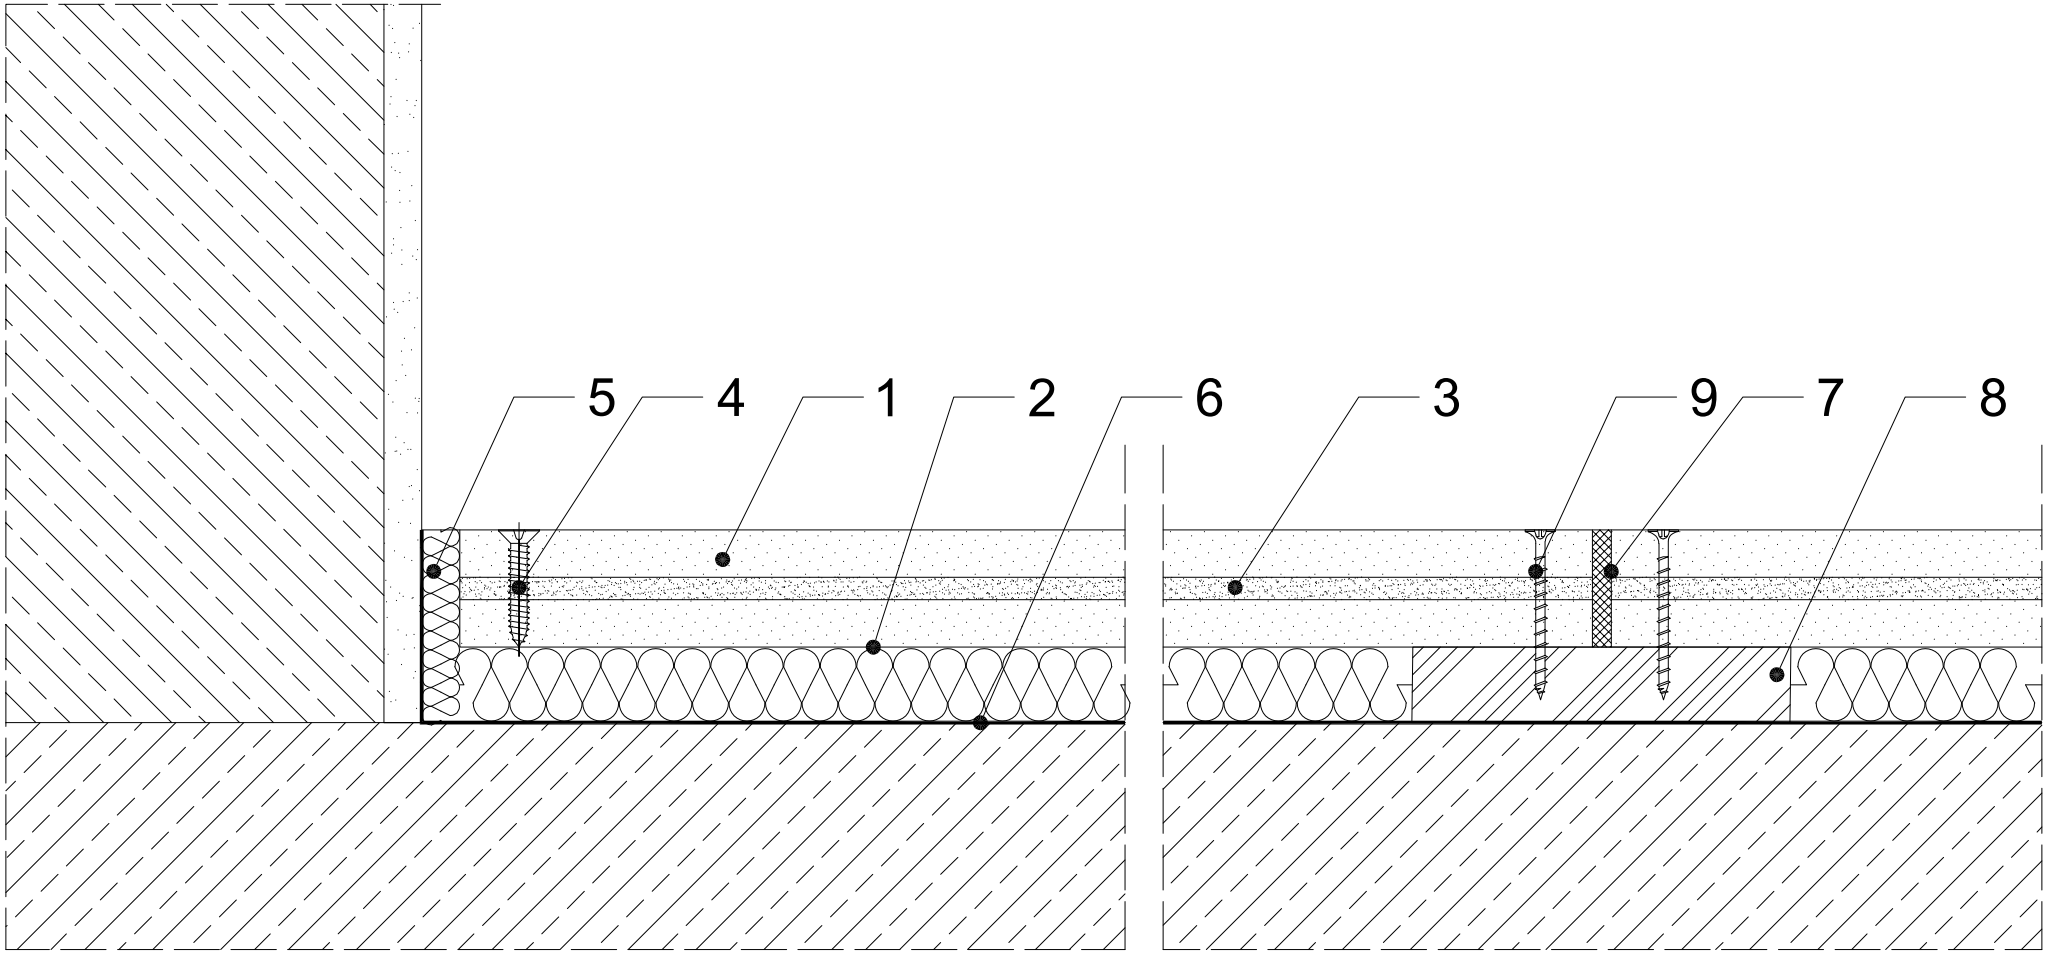

1. Płyta RIGIPS Duraline Podłoga typ DFIREH1 gr. 12,5mm
2. Płyta RIGIPS EasyTherm gr. 12,5mm
3. Masa gipsowa konstrukcyjna RIGIPS
4. Wkręt "płyta-płyta" lub RIGIPS Rigidur co max 200mm
5. Przekładka dylatacyjna z wełny mineralnej np. ISOVER TDPT
6. Paroizolacja pozioma układana na stropie np. ISOVER Stopair 1104 (opcjonalnie)
7. Wypełnienie masą elastyczną np. weber.tec PU K 25
8. Podkładka usztywniająca np. sklejka o szerkości min. 100 mm
9. Wkręt RIGIPS TD

Rigips SAINT-GOBAIN

Saint-Gobain Construction Products Polska Sp. z o.o.
Biuro RIGIPS w Warszawie
ul. Cybernetyki 9, 02-677 Warszawa
Biuro Doradztwa Technicznego: 800 163 121
E-mail: doradcy.techniczni@saint-gobain.com
rigips.pl
BDO 000006702

Obiekt:			
Lokalizacja:			
Tytuł rysunku: Suchy jastrych RIGIPS Duraline Podłoga - dylatacja w suchym jastrychu (rozwiązanie z EasyTherm p.poż.)			
Data:	Skala: 1:2	Nr detalu: 5.95.20	Opracował: