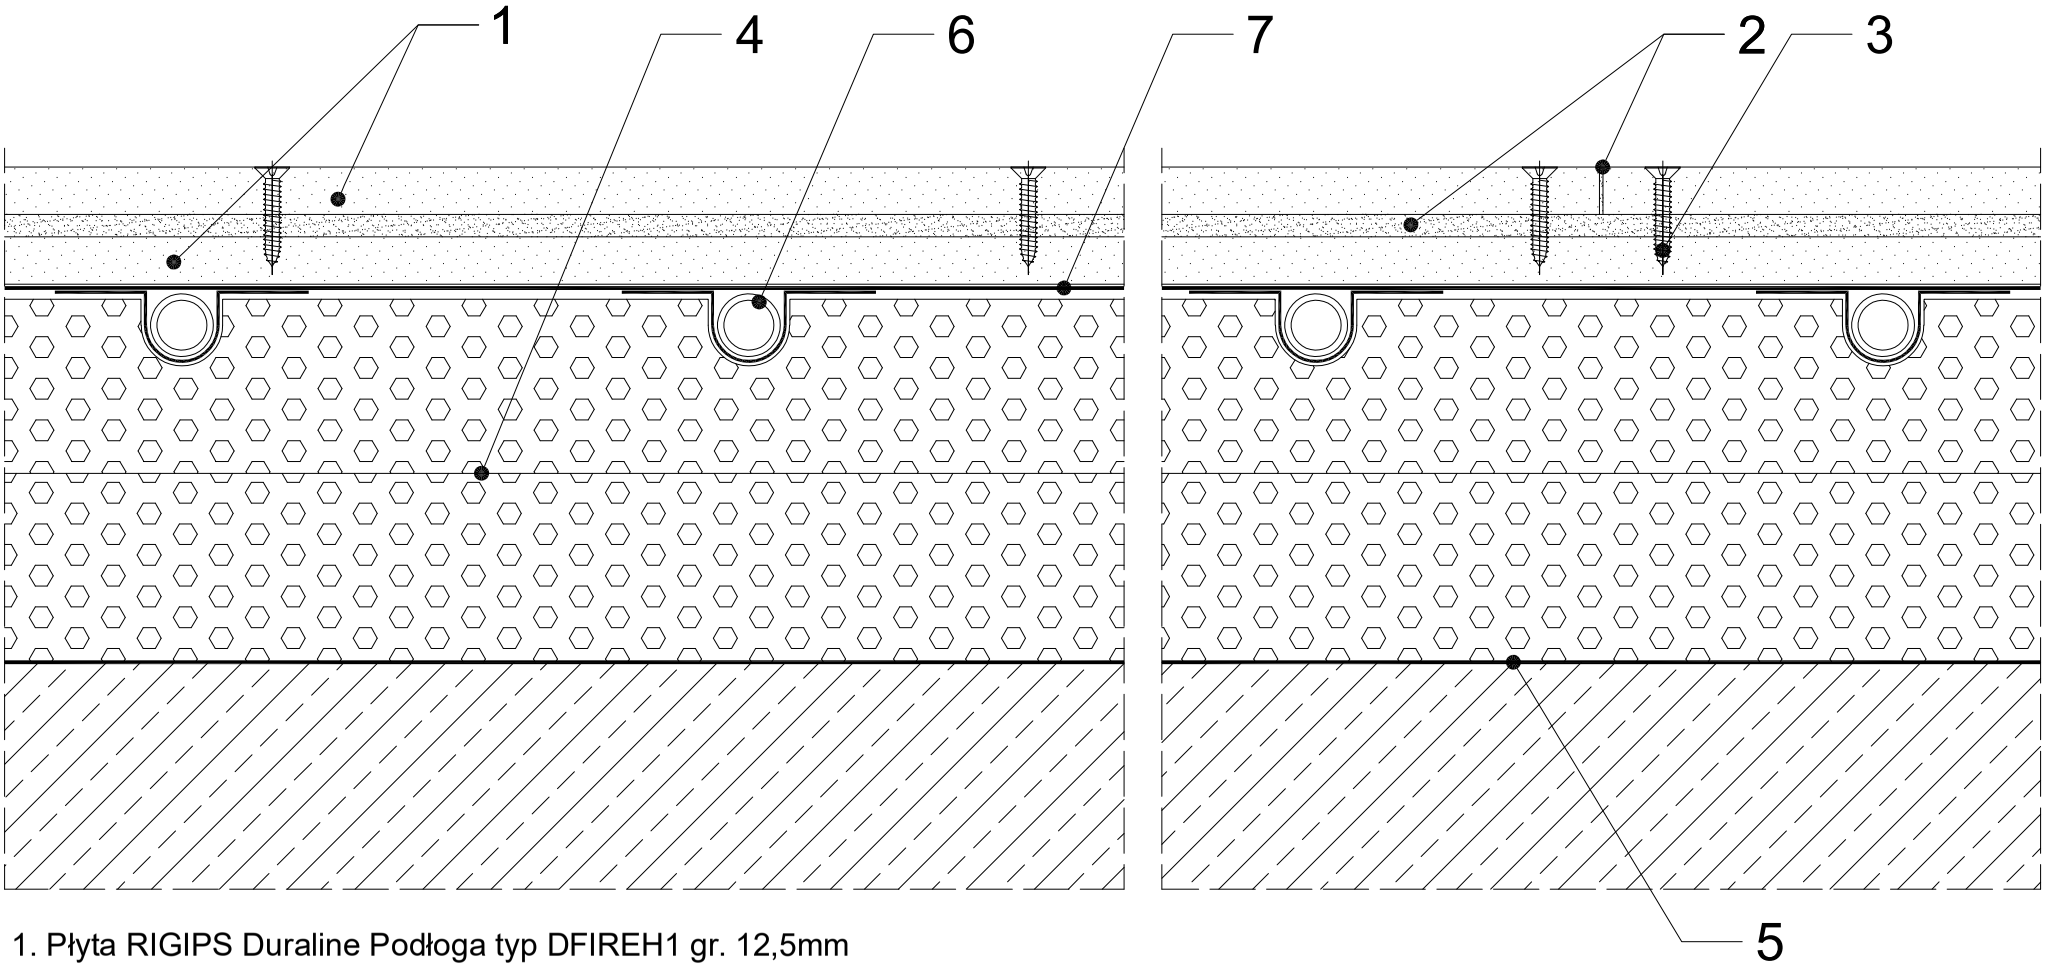

1. Płyta RIGIPS Duraline Podłoga typ DFIREH1 gr. 12,5mm
2. Masa gipsowa konstrukcyjna RIGIPS
3. Wkręt "płyta-płyta" lub RIGIPS Rigidur co max. 200 mm
4. Styropian EPS 100 gr. max. 100 mm do ogrzewania podłogowego
5. Paroizolacja pozioma układana na stropie np. ISOVER Stopair 1104 (opcjonalnie)
6. Rurki ogrzewania podłogowego (opcjonalnie pustą przestrzeń nad rurkami należy wypełnić)
7. Folia przewodząca ciepło lub styropian pokryty folią przewodzącą ciepło.

Rigips SAINT-GOBAIN

Saint-Gobain Construction Products Polska Sp. z o.o.
Biuro RIGIPS w Warszawie
ul. Cybernetyki 9, 02-677 Warszawa
Biuro Doradztwa Technicznego: 800 163 121
E-mail: doradcy.techniczni@saint-gobain.com
rigips.pl
BDO 000006702

Obiekt:			
Lokalizacja:			
Tytuł rysunku: Suchy jastrych RIGIPS Duraline Podłoga- rozwiązanie na styropianie z ogrzewaniem podłogowym			
Data:	Skala: 1:2	Nr detalu: 5.95.24	Opracował: