


Parametry techniczne

Parametry techniczne				Podstawowe elementy konstrukcji					
Współczynnik przenikania ciepła U	KLASA ODPORNOŚCI OGNIOWEJ EN ¹⁾	MINIMALNA GRUBOŚĆ G [mm]	MASA ²⁾ M [kg/m ²]	MAKSYMALNY ROZSTAW PROFILU KAPILARNOZWIĘZAJĄCYCH					
				GRUBOŚĆ KARTONOWE RIGIDS PEO (4PRO ³⁾)			ROZSTAW WIESZAKÓW WIENIA MINERALNA		
				Nocna I	Główna I ₁	Y			
0,12 ³⁾	REI 60 ¹⁾	58	28	Fire+ typ DF - Fire+ Hydro typ DF-H2 gr. 1x15mm					
				400	400	1000	ISOVER Super-Mata lub dowolna grubość 300 mm (150+150) mm		

- 2) Współczynnik przenikania ciepła dla grubości 150 mm ISOVER Super-Mata między komarami i 150 mm wery ISOVER Super-Mata pod komarami, rozstaw komów 1000 mm (wartość orientacyjna).
- 3) Płyta gipsowo-kartonowa RIGIPS PRO Fire typ F może zostać zastąpiona przez płytę RIGIPS PRO Fire+ typ DF.
- 4) Płyta gipsowo-kartonowa RIGIPS PRO Fire typ F może zostać zastąpiona przez płytę RIGIPS PRO Fire+ typ DF.
- 5) Łącznik wzdłużny RIGIPS do profilu CD60
- 6) Wkręt RIGIPS TN 25 co 400mm
- 7) Wkręt RIGIPS TN 35 co 150mm
- 8) Wkręt do drewna (mocowanie wieszaków)
- 9) Taśma uszczelniająca piankowa RIGIPS szer. 30mm
- 10) Masa szpachlowa konstrukcyjna RIGIPS: VARIO, Premium Light, Q1 Zaczyna, SUPER
- 11) Taśma spoinowa RIGIPS
- 12) Masa szpachlowa wykończeniowa RIGIPS: Premium Light
- 13) Profilak Finish Plus, Q2-Q3 kończy, GOTOWA Q2-Q3 kończy lub SUPER
- 14) Wełna mineralna szklana lub skalna np. ISOVER: Super-Mata, Super-Mata Plus, Profi-Mata, Uni-Mata lub Uni-Mata Plus
- 15) Paroizolacja np. ISOVER: Vario® XtraSafe, Vario® KM Duplex UV lub Stopair 1104

Zapotrzebowanie materiałowe na 1m²

MATERIAŁ	ZUŻYCIE
1 Płyta gipsowo-kartonowa RIGIPS PRO (4PRO) Fire+ typ DF, Fire+ Hydro typ DF-H2 gr. 1x15mm	2,00 m ²
2 Profil Rigips CD60 ULTRASTIL	3,20 m
3 Profil Rigips UD30 ULTRASTIL	0,40 m
4 Wieszak do poddaszy Rigips do profilu CD60	4,00 szt
5 Łącznik wzdłużny Rigips do profilu CD60	0,60 szt
6 Wkręt Rigips TN 25 co 400mm	10,00 szt
7 Wkręt Rigips TN 35 co 150mm	25,00 szt
8 Wkręt do drewna (mocowanie wieszaków)	8,00 szt
9 Taśma uszczelniająca piankowa Rigips szer. 30mm	0,40 m
10 Masa szpachlowa konstrukcyjna RIGIPS: VARIO, Premium Light, Q1 Zaczyna, SUPER	0,50 kg
11 Taśma spoinowa Rigips	1,40 m
12 Masa szpachlowa wykończeniowa RIGIPS: Premium Light	0,10 kg
13 Profilak Finish Plus, Q2-Q3 kończy, GOTOWA Q2-Q3 kończy lub SUPER	1,00 m ²
14 Wełna mineralna szklana lub skalna np. ISOVER: Super-Mata, Super-Mata Plus, Profi-Mata, Uni-Mata lub Uni-Mata Plus	1,00 m ²
15 Paroizolacja np. ISOVER: Vario® XtraSafe, Vario® KM Duplex UV lub Stopair 1104	1,00 m ²

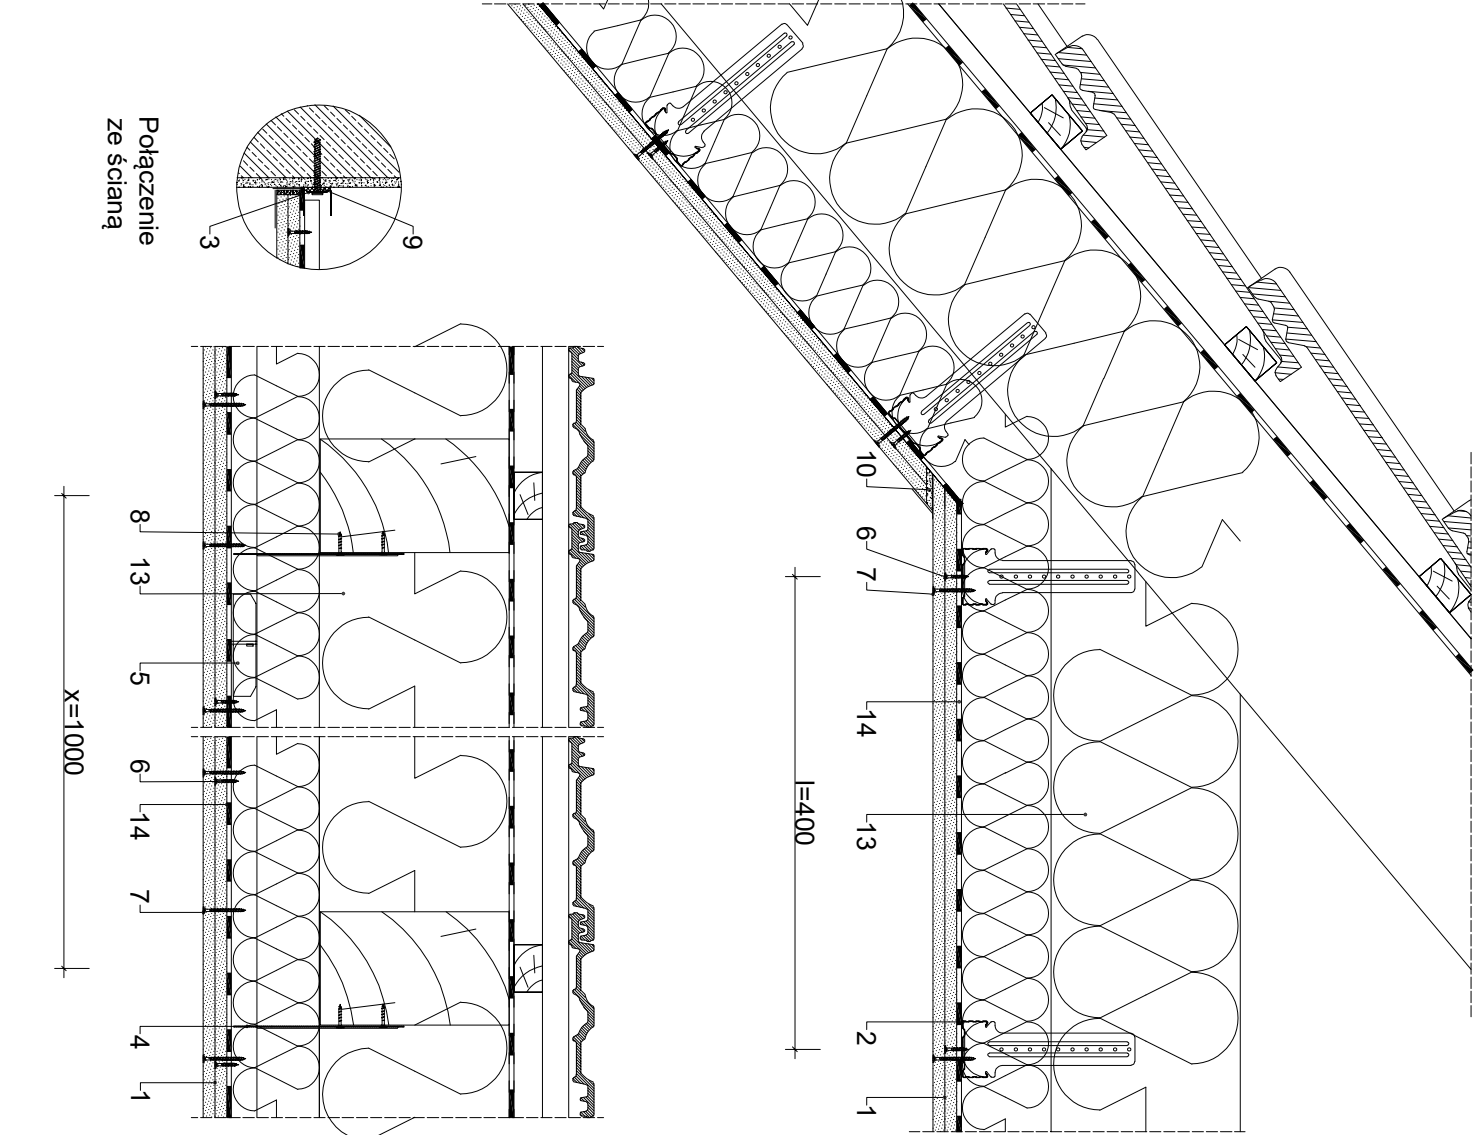

Rigips
SAINT-GOBAIN

Saint-Gobain Construction Products Polska Sp. z o.o.
Biuro RIGIPS w Warszawie
ul. Cybirewki 9, 02-617 Warszawa
Biuro Doradztwa i Technicznego: 800 163 121
E-mail: doradcy.techniczny@saint-gobain.com
rigips.pl
BDO 000006702

Objekt:			
Lokalizacja:			
Tytuł rysunku:	System poddasza Rigips 4.70.04 (REI 60)		
Data:	Skala: 1:8	Nr detalu: 4.70.04	Opracował: