


3.39.042 z wykończeniem

propozycja wykończenia ściany działowej na konstrukcji z profili CW i UW z poszyciem płytą gipsowo-kartonową RIGIPS PRO gr. 12.5 mm oraz płytą gipsowo-włóknową RIGIPS RIGIDUR H gr. 12,5 mm, z hydroizolacją i klejem WEBER oraz płytkami ceramicznymi

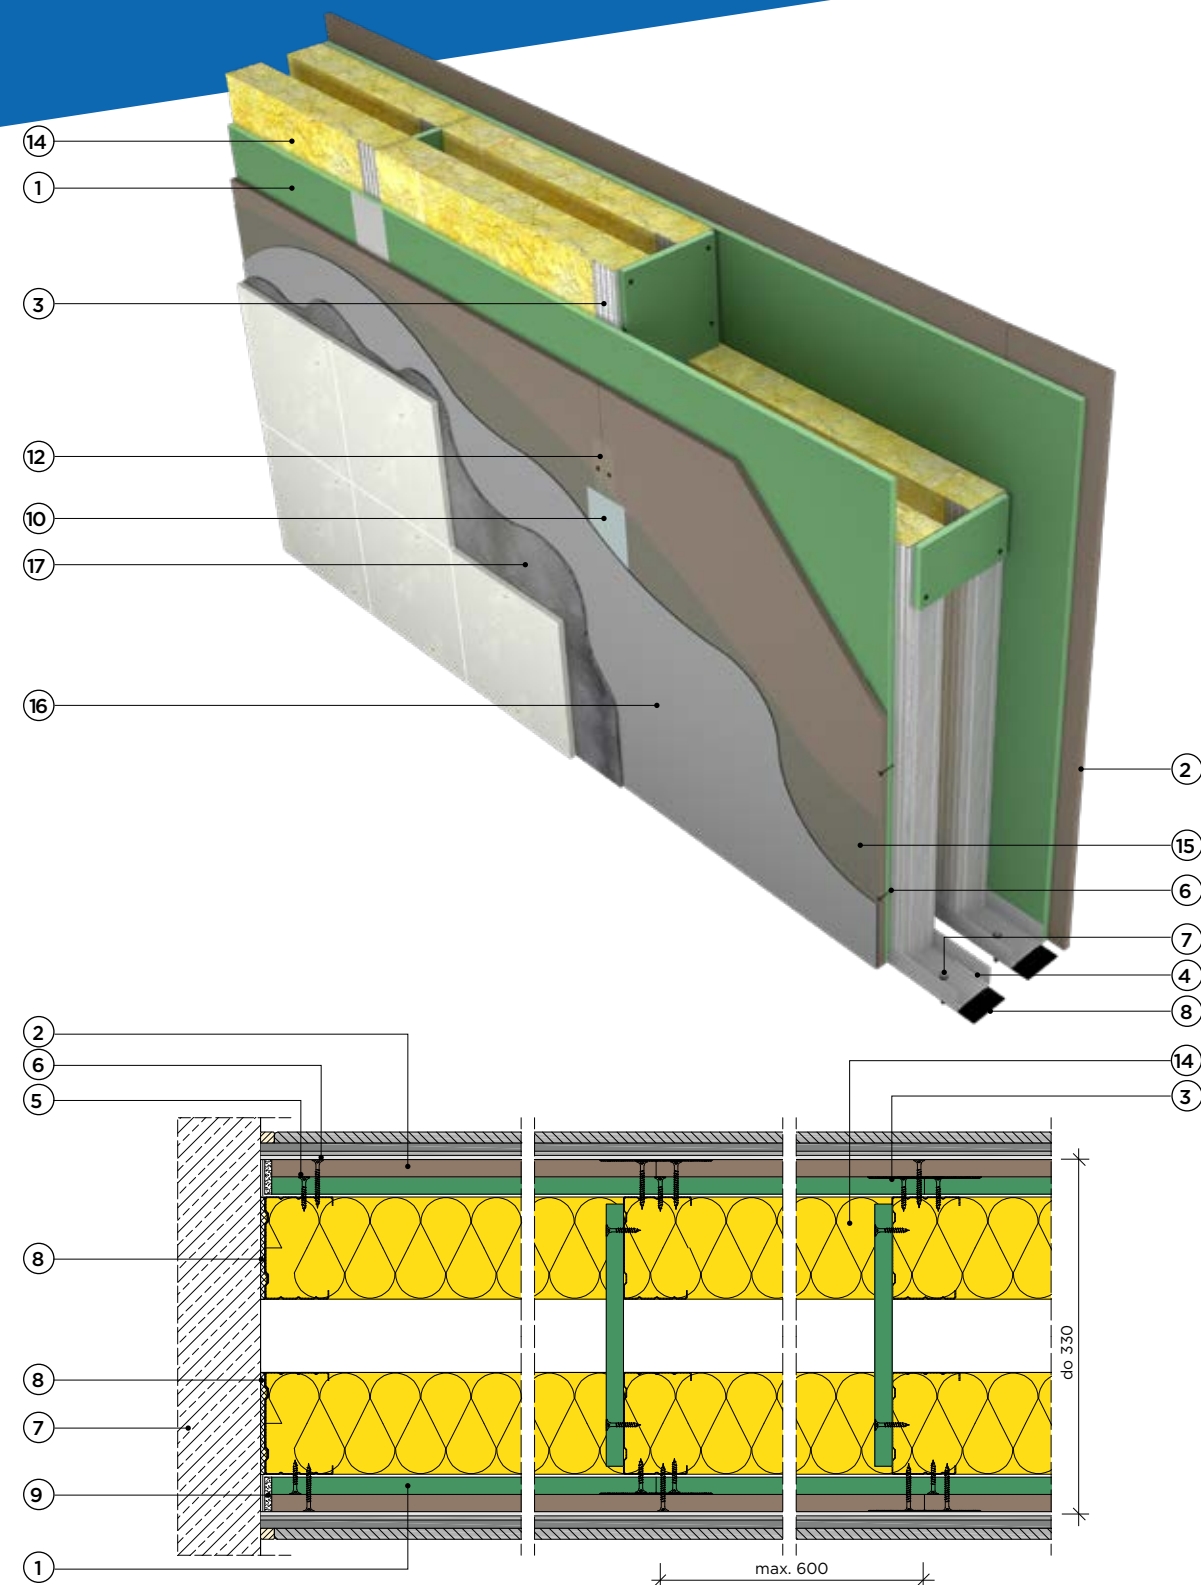

 **Dopuszczalne obciążenie**
płytkami do 25 kg/m²

3.39.042 z wykończeniem

Podstawowe elementy konstrukcji			Przygotowanie powierzchni pod płytki		Dopuszczalne obciążenie ściany płytkami
Konstrukcja	Opłytywanie	Wypełnienie wełną mineralną	Płyn gruntujący	Hydroizolacja	[kg/m ²]
CW/UW ULTRASTIL® lub ULTRASTIL® HYDROPROFIL C3	Płyta gipso- wo-kartonowa RIGIPS PRO gr. 1x12,5 + płyta RIGIPS RIGIDUR H gr. 1x12,5	ISOVER Aku-Płyta/ Akuplat+ lub Polterm Uni	weber PG212	weber.tec 822 lub webertec Superflex D3	25

Parametry techniczne ściany działowej według konkretnego systemu bez wykończenia powierzchni.

Zapotrzebowanie materiałowe na 1 m²

Nr	Materiał	Zużycie	
①	Płyta gipsowo - kartonowa RIGIPS PRO (4PRO™) Hydro typ H2 lub Fire+ Hydro typ DFH2 gr. 12.5 mm (uwzględniono przewiązki)	2,10	m ²
②	Płyta gipsowo - włóknowa RIGIPS Rigidur H gr. 12.5 mm	2,00	m ²
③	Profil RIGIPS CW ULTRASTIL® lub ULTRASTIL® HYDROPROFIL C3	3,60	m
④	Profil RIGIPS UW ULTRASTIL® lub ULTRASTIL® HYDROPROFIL C3	1,40	m
⑤	Wkręt RIGIPS TN 25 co 750 mm - pierwsza warstwa poszycia	9,00	szt
⑥	Wkręt RIGIPS Rigidur 3,5x40 mm co 250 mm - druga warstwa poszycia	24,00	szt
⑦	Kołki rozporowe min. Ø6 max. co 1000 mm	3,00	szt
⑧	Taśma uszczelniająca piankowa RIGIPS	2,20	m
⑨	Masa szpachlowa konstrukcyjna RIGIPS: VARIO, Premium Light, Q1 Zaczyna lub SUPER (1 warstwa)	0,50	kg
⑩	Masa szpachlowa RIGIPS VARIO (2 warstwa) ²⁾	0,50	kg
⑪	Klej do spoin RIGIPS Rigidur (2 warstwa) ³⁾	30,00	ml
⑫	Taśma spoinowa RIGIPS ²⁾	2,80	m
⑬	Masa szpachlowa wykończeniowa RIGIPS: SUPER lub Premium Light	0,20	kg
⑭	Wełna mineralna szklana lub skalna np. ISOVER Aku-Płyta/Akuplat+ lub Polterm Uni	1,00	m ²
⑮	Płyn gruntujący weber PG212	0,20	kg
⑯	Płynna folia uszczelniająca weber.tec 822 lub elastyczna mikrozaprawa uszczelniająca webertec Superflex D3	1,20 1,35	kg kg/m ² /mm
⑰	Zaprawa klejowa WEBER lub klej WEBER - dobór zależny od rodzaju płytek	1)	kg
⑱	Elastyczna fuga do płytek ceramicznych weber.fug 877	1)	kg

1) Wyliczenie zapotrzebowania zgodnie z tabelami na s. 418-419.

2) Połączenia płyt szpachlowane dla płyt RIGIPS Rigidur H z obniżoną krawędzią AK.

3) Połączenie płyt klejone.

Nakłady materiałowe mają charakter przybliżony i nie zawierają odpadów.

Materiały nieopisane na rysunkach: ⑪ ⑮ ⑱