
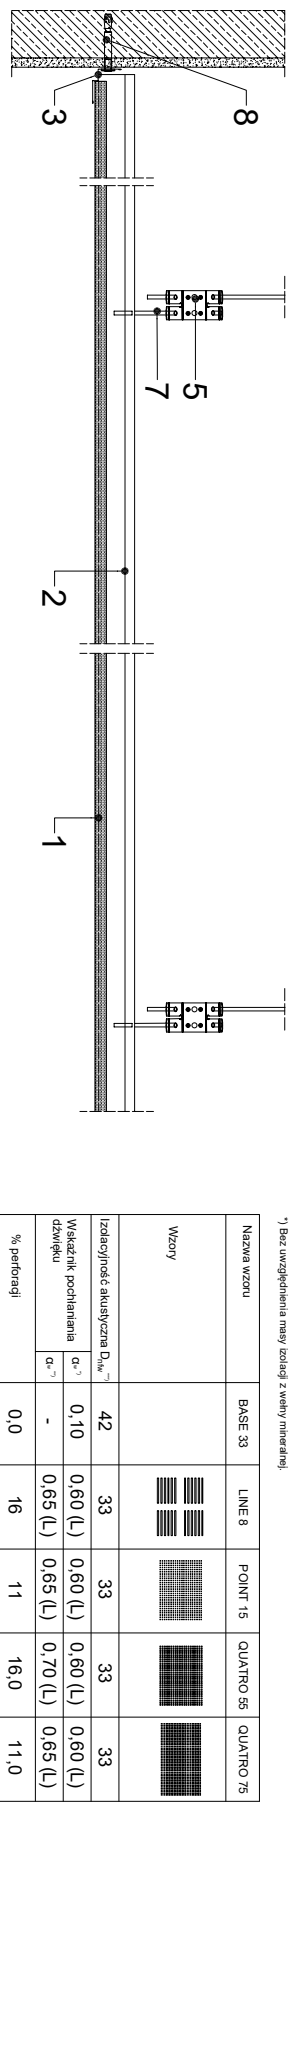
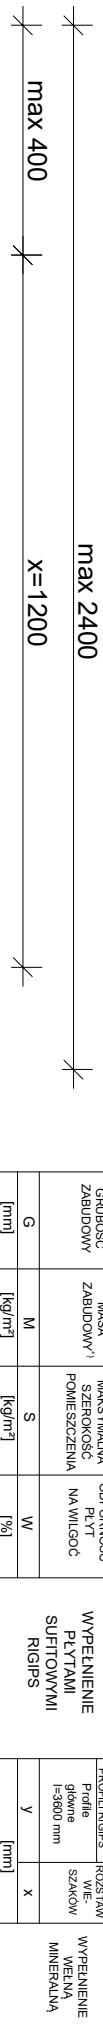


Parametry techniczne

[illegible]

Przekrój popodłużny	
Material	Z wieszakiem Z wieszakiem z elementem podwójnym elementem

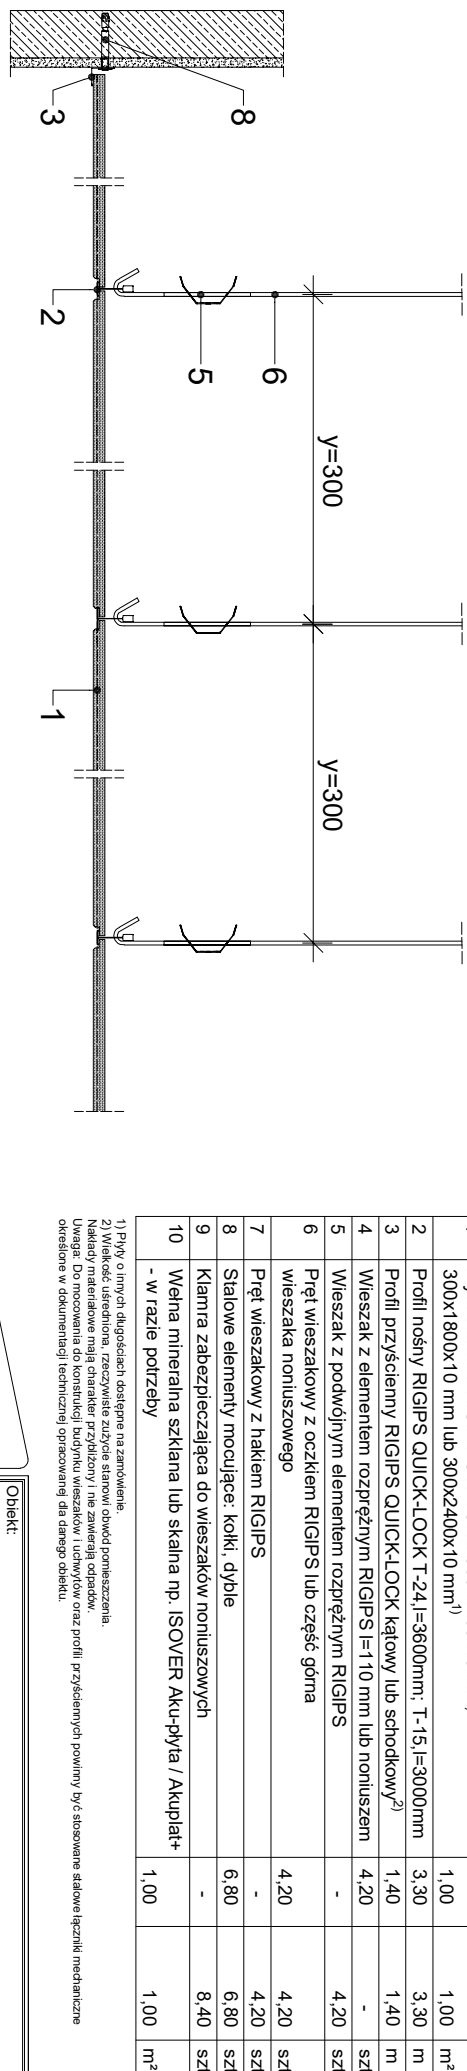

1) Wzłotowa krawędź E-24, poprzeczna (kółka) B.
*) Bez uwzględnienia masy izolacji z wełny mineralnej.

¹ Dla sufitu podwieszanego w odległości 200 mm od stropu.

Zapotrzebowanie materiałowe na 1m ²	Zużycie
--	---------

1) Płyty o innych długościach dostępne na zamówienie.

Nakłady materiałowe mają charakter przybliżony, nie zawierają odpadów.
Uwaga: Do mocowania do konstrukcji budynku wieszaków, uchwyty i/lub oraz profili przysięgniętych powinny być stosowane stalowe łączniki mechaniczne określone w dokumentacji technicznej opracowanej dla danego obiektu.



rigips

SAINT-GOBAIN

isover SAINT-GOBAIN

aweber SAINT-GOBAIN

maris SAINT-GOBAIN

Saint-Gobain Construction Products Polska Sp. z o.o.
 Biuro RIGIPS w Warszawie
 Varso Tower
 ul. Chmielna 69, 28 piętro
 00-801 Warszawa
 Biuro Doradztwa Technicznego: 800 163 121
 E-mail: doradcy.techniczni@saint-gobain.com
 www.rigips.pl

Obiekt:			
Lokalizacja:			
Tytuł rysunku:			
Sufit podwieszany GYPTONE PLANK Rigips 4.07.53			
Data:	Skala:	Nr detalu:	Opracował:
	1:8	4.07.53	