


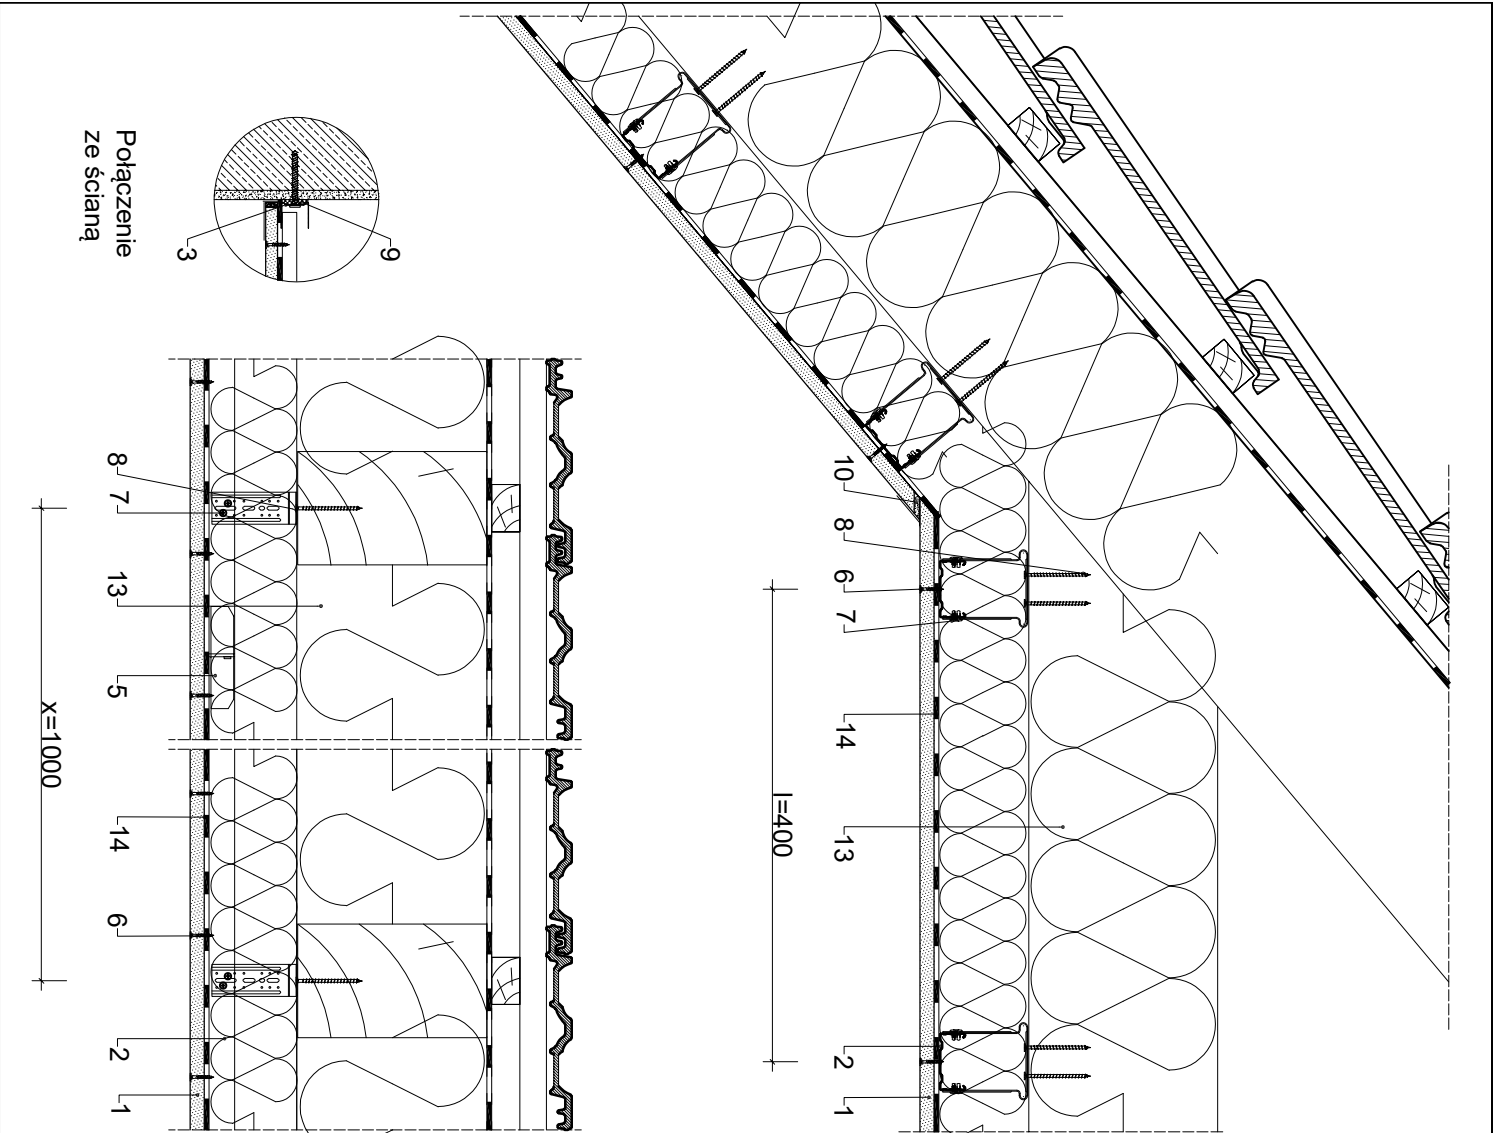

Parametry techniczne

Parametry techniczne			Podstawowe elementy konstrukcji				
Materiał	KLASA	MINIMALNA MASA ¹⁾	PLYTY GIPSOWO-KARTONOWE RIGIPS PRO (4PRO) ²⁾	MAKSYMALNY ROZSTAW ¹⁾			WYPEŁNIENIE
Współczynnik przenikania ciepła U	ODPOORNOSĆ OGNIOWEJ	G	M	Nasenne	Główna	Wieszakowa	Wypełnienie
[W/(m ² ·K)]	[m]	[kg/m ²]	[m]	i	i ₁	y	Wypełnienie
do 0,04	REI 30 ¹⁾	48	16	400	400	1000	ISOVER Super-Mata lub dowolna

1) Klasa odporności ogniowej LBO-A7-K221 obowiązuje dla dowolnej warstwy mineralnej o grubości co najmniej 10 kg/m² grubości min. 150 mm oraz dla archiwów o kącie nachylenia podłogi do poziomu 0°-45° od poziomu.
2) EN - klasa odporności ogniowej wg normy PN-EN 13501-2.
3) Bez uwzględnienia masy izolacji termicznej.
4) Rozstaw płyt gipsowo-kartonowych RIGIPS PRO (4PRO) i płyt gipsowo-kartonowych RIGIPS PRO (4PRO) w zależności od grubości warstwy izolacji termicznej.
5) Rozstaw płyt gipsowo-kartonowych RIGIPS PRO (4PRO) i płyt gipsowo-kartonowych RIGIPS PRO (4PRO) w zależności od grubości warstwy izolacji termicznej.

Zapotrzebowanie materiałowe na 1m²

MATERIAŁ	ZUŻYCIE
1 Płyta gipsowo-kartonowa RIGIPS PRO (4PRO) Fire+ typ DF, Fire+ Hydro typ DFH2 gr. 1x15mm	1,00 m ²
2 Profil Rigips CD60 GypSerra®/Ultrastil®	3,20 m
3 Profil Rigips UD30 GypSerra®/Ultrastil®	0,40 m
4 Uchwyty Rigips elastyczny do CD60 o dł. 30, 45, 60 lub 90 mm	4,00 szt
5 Łącznik wzdłużny Rigips do profilu CD60	0,60 szt
6 Wkręt Rigips TN 25 co 150mm	25,00 szt
7 Wkręt Rigips "pochełka" 3,9x11 mm	16,00 szt
8 Wkręt do drewna (mocowanie wieszaków)	8,00 szt
9 Taśma uszczelniająca piankowa Rigips szer. 30mm	0,40 m
10 Masa szpachlowa konstrukcyjna RIGIPS: VARIO, Premium Light, Q1 Zaczytna, SUPER	0,25 kg
11 Taśma spojnikowa Rigips	1,40 m
12 Masa szpachlowa wykończeniowa RIGIPS: Premium Light, Promix Finish Plus, Q2-Q3 Kończyc, GOTOWA Q2-Q3 Kończyc lub SUPER	0,10 kg
13 Wełna mineralna szklana lub skalna np. ISOVER: Super-Mata, Super-Mata Plus, Profi-Mata, Uni-Mata lub Uni-Mata Plus	1,00 m ²
14 Paroizolacja np. ISOVER: Vario® KM Duplex UV lub Stopair 1104	1,00 m ²
15 Taśma dwustronna	0,50 m
16 Taśma jednustronna do łączenia paroizolacji na zakład np. ISOVER Vario KB1	0,98 m
17 Uszczelniając Vario® Double-Fit ¹⁾	0,10 ml

1) Do stosowania jeśli zachodzi potrzeba dodatkowego uszczelnienia połączenia folii oraz konstrukcji skoku.



SAINT-GOBAIN



ISOVER



AMWEBER



MARIS

Saint-Gobain Construction Products Polska Sp. z o.o.
Buro RIGIPS w Warszawie
Varso Tower
ul. Chmielna 69, 28 piętro
00-601 Warszawa
Buro Doradztwa Technicznego: 800 163 121
E-mail: doradcy.techniczny@saint-gobain.com
www.rigips.pl

Objekt:			
Lokalizacja:			
Tytuł rysunku:	System poddasza Rigips 4.70.06 (REI 30)		
Data:	Skala:	Nr detalu:	Opracował:
	1:8	4.70.06	