


Ściana działowa (międzylokalowa)

3.41.031

na podwójnej konstrukcji z profili CW 100 i UW 100 z podwójnym poszyciem płytą gipsowo-kartonową RIGIPS PRO gr. 12,5 mm

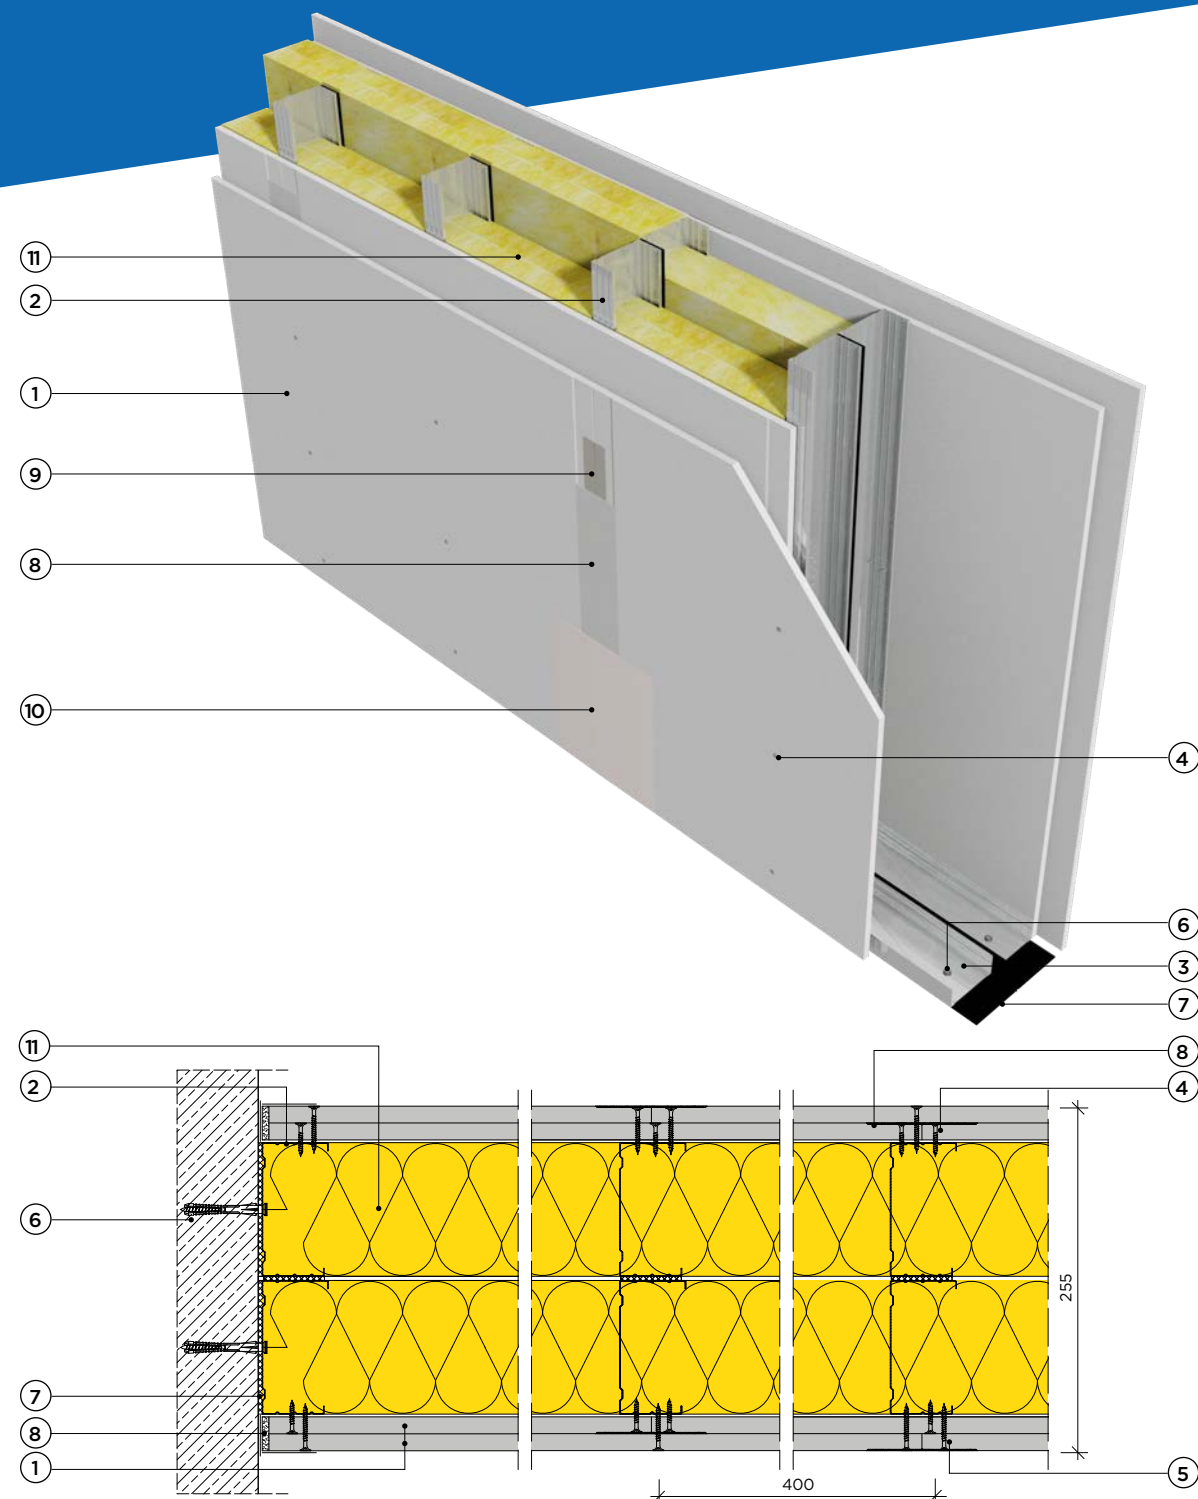

Klasa odporności ogniowej
EI 120, REI 120



Maksymalna wysokość
H = 6500 mm



Grubość G = 255 mm



Masa
M od 47 kg/m²



Krajowa Ocena Techniczna
ITB-KOT-2018/0176 wydanie 1

*) Opinia ITB NL-4184/P/07 – ściana stanowi trwałe rozdzielenie pomieszczeń mieszkalnych i przemysłowych (ściana międzylokalowa) po modyfikacji. Wg opinii, w celu polepszenia właściwości ściany działowej z uwagi na nośność, sztywność i odporność na uderzenia należy stosować jeden ze sposobów modyfikacji konstrukcji ściany:

- zastosowanie zagęszczonego rozstawu słupków CW 50 do 300 mm;
- zastosowanie blachy stalowej o gr. 0,5 mm umieszczonej między rzędami profili;
- zastosowanie słupków typu UA 50 zamiast CW 50 w rozstawie co 400 mm;
- zastosowanie okładziny, w co najmniej jednej warstwie po obu stronach ściany z płyt gipsowo-włóknowych RIGIPS Rigidur oraz zagęszczonego rozstawu słupków CW 50 do 400 mm.

Dane techniczne

3.41.031

Parametry techniczne				Podstawowe elementy konstrukcji		
Klasa odporności ogniowej EN ¹⁾	Wysokość maksymalna ²⁾	Grubość	Masa	Poszycie płytami gipsowo-kartonowymi RIGIPS PRO ^{***)}	Konstrukcja z profili RIGIPS	Wypełnienie wełną mineralną
	H	G	M			
	[min.]	[mm]	[mm]			
EI 30 ¹⁾ REI 30 ²⁾	6500	255	47	gr. 2x12,5 mm typ A lub Hydro typ H2	2xCW/UW 100 ULTRASTIL®	Wełna ³⁾⁴⁾ gr. 2x50 mm (gr. 2x100 mm) ⁶⁾ ISOVER Aku-Płyta
EI 60 ¹⁾ REI 60 ²⁾						
EI 90 ³⁾ REI 90 ²⁾						
EI 120 ¹⁾ REI 120 ²⁾		55	gr. 2x12,5 mm Fire typ F ⁵⁾ lub Fire+ Hydro typ DFH2			

1) Klasa odporności ogniowej obowiązuje dla dowolnej wełny mineralnej o gęstości co najmniej 10 kg/m³ i grubości min. 50 mm.

2) Ściany działowe RIGIPS mogą pełnić funkcję ścian działowych stanowiących elementy oddzielenia przeciwpożarowego.

3) Klasa odporności ogniowej obowiązuje dla dowolnej wełny mineralnej skalnej o gęstości co najmniej 30 kg/m³ i grubości min. 50 mm.

4) Płyta gipsowo-kartonowa RIGIPS PRO Fire typ F może zostać zastąpiona przez płytę RIGIPS PRO Fire+ typ DF.

5) Dla odporności ogniowej EI 30 niewymagane wypełnienie wełną mineralną.

6) Dla odporności ogniowej EI 15 niewymagane wypełnienie wełną mineralną.

*) EN – klasa odporności ogniowej wg PN-EN 13501-2.

**) W zakresie odporności ogniowej

***) Płyta gipsowo-kartonowa RIGIPS typ. DFRIEH1 lub płyty gipsowe RIGIPS typ GM-F, GM-FH1 mogą być stosowane zamiennie z płytami gipsowo-kartonowymi typu: A, Hydro typ H2, Fire typ F, Fire+ typ DF lub Fire+ Hydro typ DFH2.

Zapotrzebowanie materiałowe na 1 m²

Nr	Materiał	Zużycie
①	Płyta gipsowo-kartonowa RIGIPS PRO (4PRO™) typ: A, Hydro typ H2, Fire typ F, Fire+ typ DF lub Fire+ Hydro typ DFH2 gr. 12,5 mm	4,00 m ²
②	Profil RIGIPS CW 100 ULTRASTIL®	5,40 m
③	Profil RIGIPS UW 100 ULTRASTIL®	1,40 m
④	Wkręt RIGIPS TN 25 co 750 mm – pierwsza warstwa poszycia	14,00 szt.
⑤	Wkręt RIGIPS TN 35 co 250 mm – druga warstwa poszycia	36,00 szt.
⑥	Kołki rozporowe min. ø6 max. co 1000 mm	3,00 szt.
⑦	Taśma uszczelniająca piankowa RIGIPS szer. 95 mm	4,70 m
⑧	Masa szpachlowa RIGIPS: VARIO, Start+ lub SUPER	1,00 kg 0,80 kg
⑨	Taśma spoinowa RIGIPS	2,80 m
⑩	Masa szpachlowa wykończeniowa RIGIPS: Finisz+ lub Premium Light	0,20 kg
⑪	Wełna mineralna szklana lub skalna	2,00 m ²

Nakłady materiałowe mają charakter przybliżony i nie zawierają odpadów.