


Sufit podwieszany kasetonowy RIGIPS INSULA 76A

4.07.91

z wypełnieniem płytami sufitowymi RIGIPS: GYPTONE, CASOPRANO lub GYPREX na konstrukcji RIGIPS QUICK-LOCK® T-24 (system wyspowy)

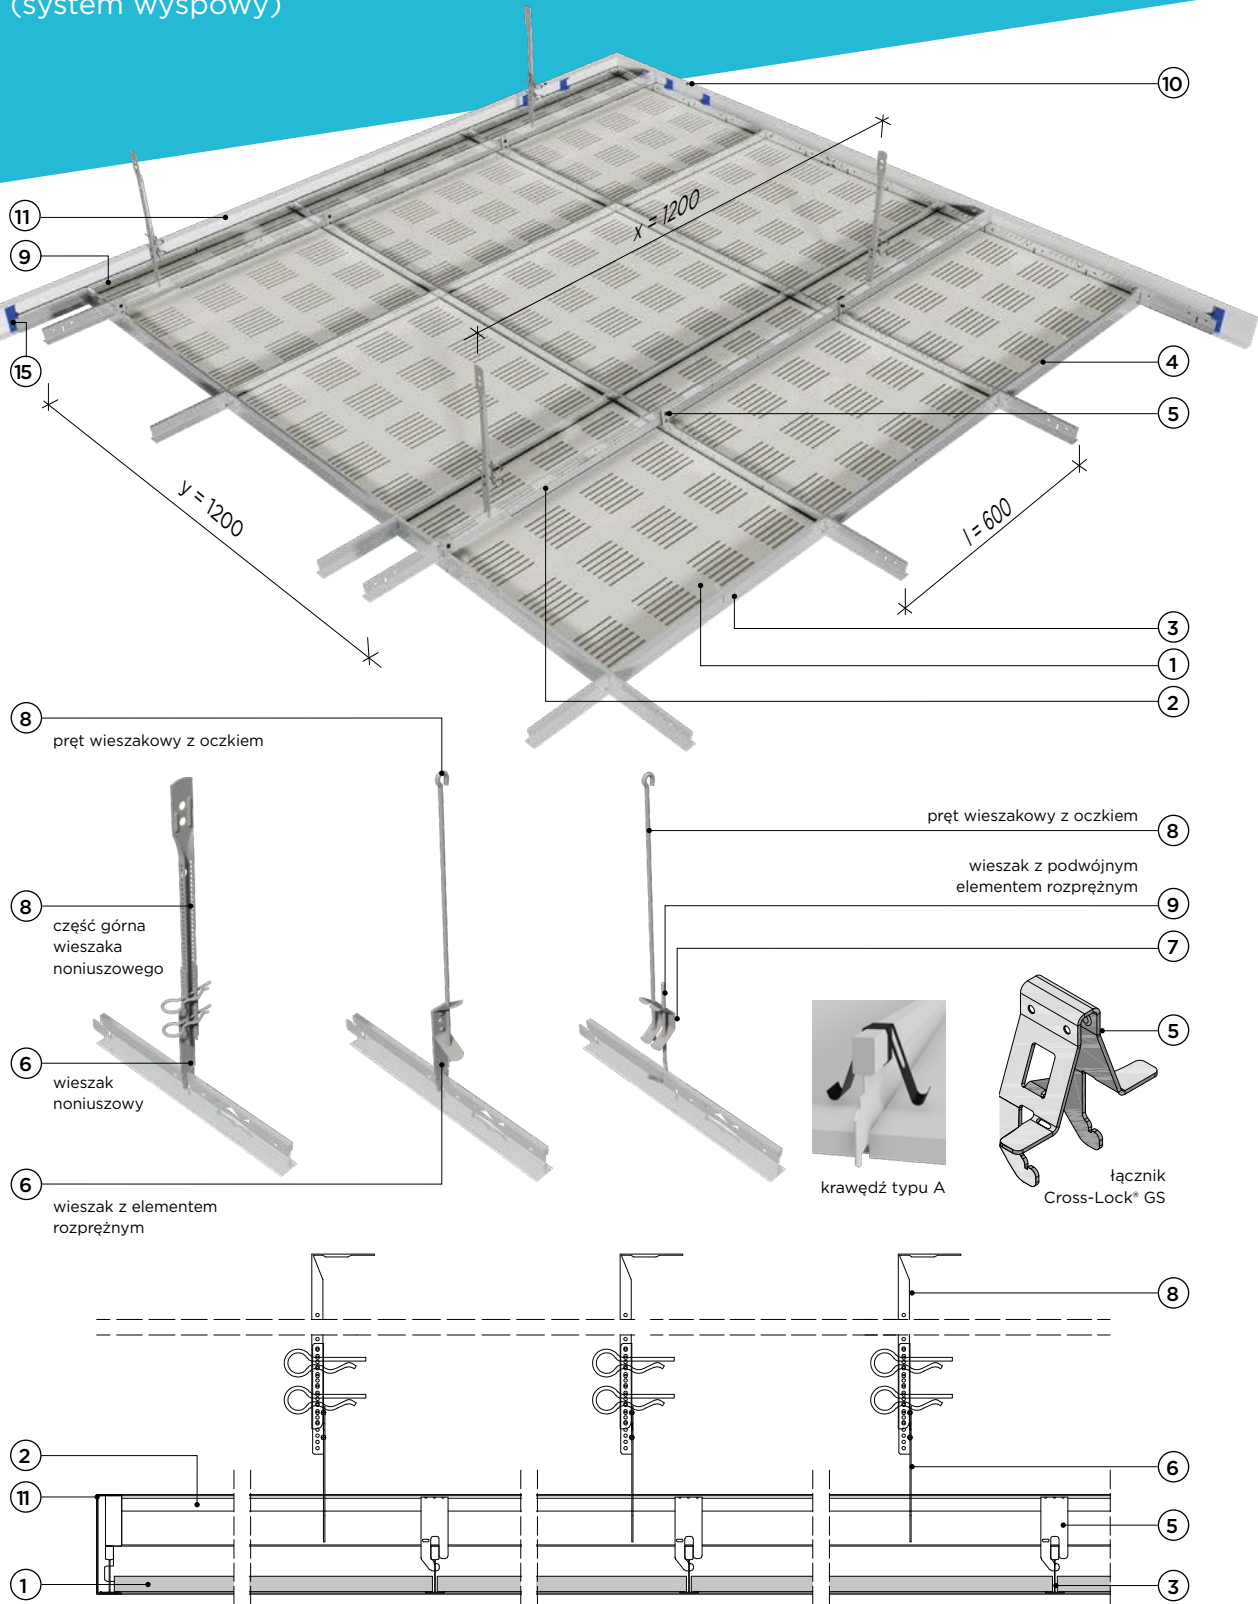

Klasa odporności ogniowej nieokreślona



Grubość zabudowy G od 150 mm



Masa zabudowy M ≈ 10 kg/m<sup>2</sup>



Odporność na wilgoć do 90% wilgotności względnej powietrza

Dane techniczne

4.07.91

| Parametry techniczne |                 |                          | Podstawowe elementy konstrukcji                 |                                                 |               |                |                              |                             |
|----------------------|-----------------|--------------------------|-------------------------------------------------|-------------------------------------------------|---------------|----------------|------------------------------|-----------------------------|
| Grubość zabudowy     | Masa zabudowy*) | Odporność płyt na wilgoć | Poszycie płytami gipsowo-kartonowymi RIGIPS PRO | Maksymalny rozstaw konstrukcji z profili RIGIPS |               |                | Maksymalny rozstaw wieszaków | Wypełnienie wełną mineralną |
| G                    | M               | W                        |                                                 | Profile poprzeczne                              | Profile dolne | Profile główne |                              |                             |
| [mm]                 | [kg/m²]         | [%]                      |                                                 |                                                 | l             | y              | x                            |                             |
| [mm]                 |                 |                          |                                                 |                                                 |               |                |                              |                             |
| ≥150                 | 10              | 70                       | GYPTONE z krawędzią A gr. 12,5 mm               | 600                                             | 600           | 1200           | 1200                         | niewymagane                 |
|                      |                 | 90                       | CASOPRANO z krawędzią A gr. 8 mm                |                                                 |               |                |                              |                             |
|                      |                 |                          | GYPREX z krawędzią A gr. 8 mm lub 9,5 m         |                                                 |               |                |                              |                             |

\*) Bez uwzględnienia masy izolacji z wełny mineralnej.

Wzory

| Nazwa wzoru | BASE 8 | LINE 4 | POINT 11 | POINT 80 | QUATRO 20 | QUATRO 22 | QUATRO 50 | QUATRO 70 | SIXTO 60 |
|-------------|--------|--------|----------|----------|-----------|-----------|-----------|-----------|----------|
| Wzory       |        |        |          |          |           |           |           |           |          |

| Nazwa wzoru | CASOPRANO |          |            | GYPREX |        |
|-------------|-----------|----------|------------|--------|--------|
|             | CASOROC   | CASOSTAR | CASOBIANCA | ALBA   | ASEPTA |
| Wzory       |           |          |            |        |        |

Zapotrzebowanie materiałowe na 1 m<sup>2</sup>

| Nr | Materiał                                                                            | Zużycie                             |                                               |                |
|----|-------------------------------------------------------------------------------------|-------------------------------------|-----------------------------------------------|----------------|
|    |                                                                                     | Z wieszakiem z elementem rozprężnym | Z wieszakiem z podwójnym elementem rozprężnym |                |
| ①  | Płyta sufitowa RIGIPS: GYPTONE, CASOPRANO lub GYPREX; 600x600 mm                    | 1,00                                | 1,00                                          | m <sup>2</sup> |
| ②  | Profil nośny RIGIPS QUICK-LOCK® T-24; l=3600 mm                                     | 0,85                                | 0,82                                          | m              |
| ③  | Profil dolny RIGIPS CROSS-LOCK T-24; l=3600 mm                                      | 1,70                                | 1,70                                          | m              |
| ④  | Profil poprzeczny RIGIPS QUICK-LOCK® T-24; l=600 mm                                 | 1,70                                | 1,70                                          | m              |
| ⑤  | Łącznik poprzeczny RIGIPS CROSS-LOCK® GS                                            | 1,40                                | 1,40                                          | szt.           |
| ⑥  | Wieszak z elementem rozprężnym RIGIPS l=110 mm lub z noniuszem                      | 0,70                                | -                                             | szt.           |
| ⑦  | Wieszak z podwójnym elementem rozprężnym RIGIPS                                     | -                                   | 0,70                                          | szt.           |
| ⑧  | Pręt wieszakowy z oczkiem RIGIPS lub część górna wieszaka noniuszowego              | 0,70                                | 0,70                                          | szt.           |
| ⑨  | Pręt wieszakowy z hakiem RIGIPS                                                     | -                                   | 0,70                                          | szt.           |
| ⑩  | Narożnik RIGIPS INSULA 76; 600x600 mm lub 300x300 mm                                | 4,00                                | 4,00                                          | szt./wyspę     |
| ⑪  | Profil brzegowy RIGIPS INSULA 76; U-76 l=600 mm, l=1200 mm, l=1800 mm lub l=2400 mm | zależnie od wymiarów                |                                               |                |
| ⑫  | Wkręt RIGIPS „pchełka” 3,9x11 mm                                                    | 3,00                                | 3,00                                          | szt.           |
| ⑬  | Stalowe elementy mocujące: kołki, dyble                                             | -                                   | -                                             | -              |
| ⑭  | Wełna mineralna szklana lub skalna — w razie potrzeby                               | 1,00                                | 1,00                                          | m <sup>2</sup> |
| ⑮  | Insula zestaw klipsów                                                               | zależnie od wymiarów                |                                               |                |

Nakłady materiałowe mają charakter przybliżony i nie zawierają odpadów.  
Uwaga: Do mocowania do konstrukcji budynku wieszaków i uchwytów oraz profili przyściennych powinny być stosowane stalowe łączniki mechaniczne określone w dokumentacji technicznej opracowanej dla danego obiektu.  
Materiały nieopisane na rysunkach: ⑫ ⑬ ⑭